



ZDIVO TYPU THERM

ŘEZ 1 - 1

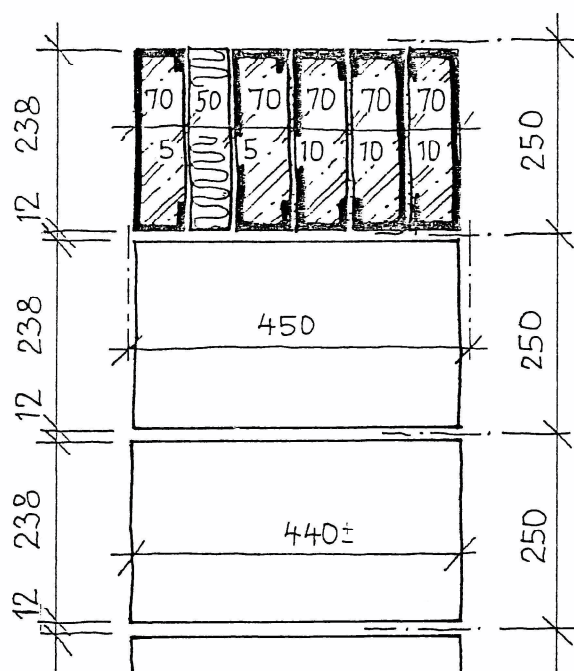


PŮDORYS

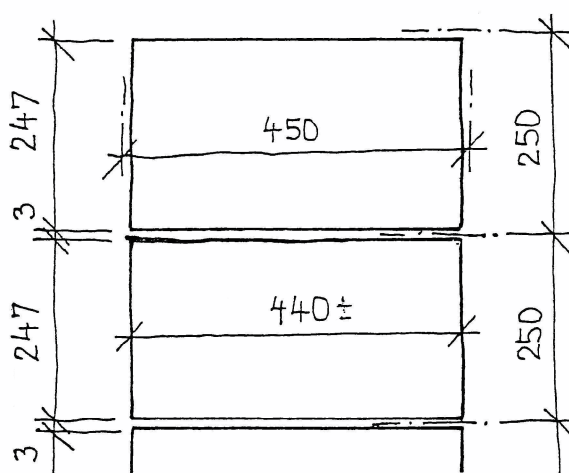


ZDIVO Z CP


ŘEZ 1 - 1

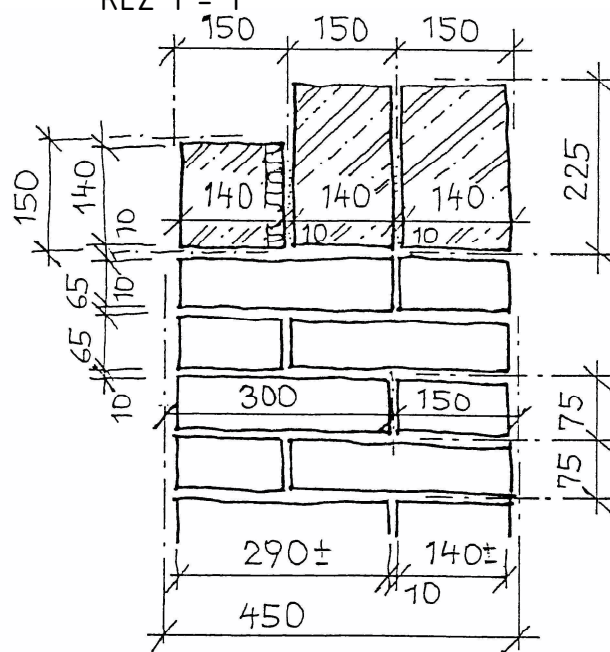

PŮDORYS

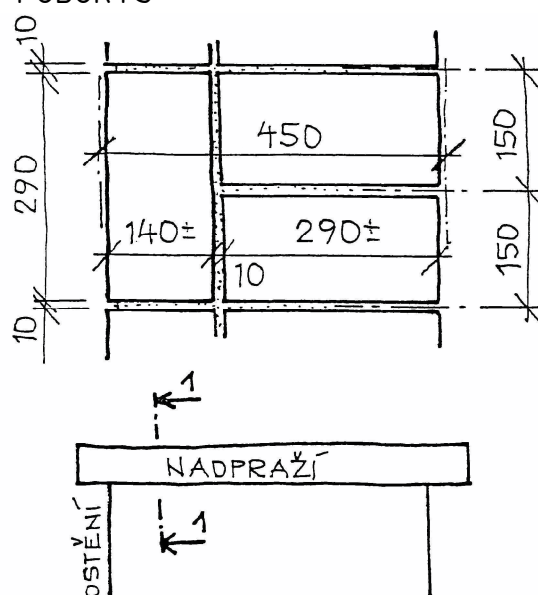

KOORDINAČNÍ ROZMĚRY U OKENNÍHO OTVORU

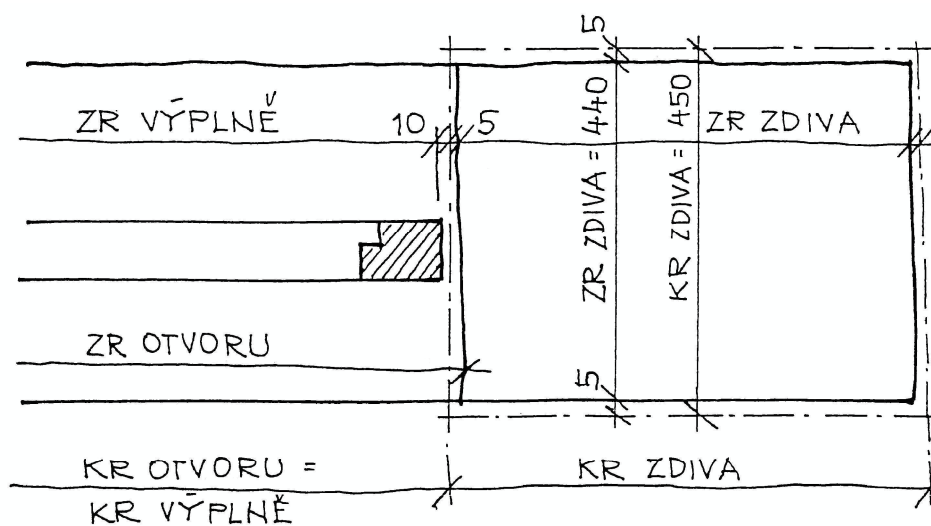ZR = ZÁKLADNÍ
ROZMĚRKR = KOORDINAČNÍ
ROZMĚR

MĚŘÍTKO 1:10