



1. JEDNODUCHÉ OKNO 1200 x 1500 mm,
ZDIVO Z CIHEL PLNÝCH TL. 450 mm,
ZALOMENÉ OSTĚNÍ A NADPRAŽÍ,
POPRSNÍK ODSAZENÝ TL. 300 mm,
VÝŠKA 900 mm

PŮDORYS

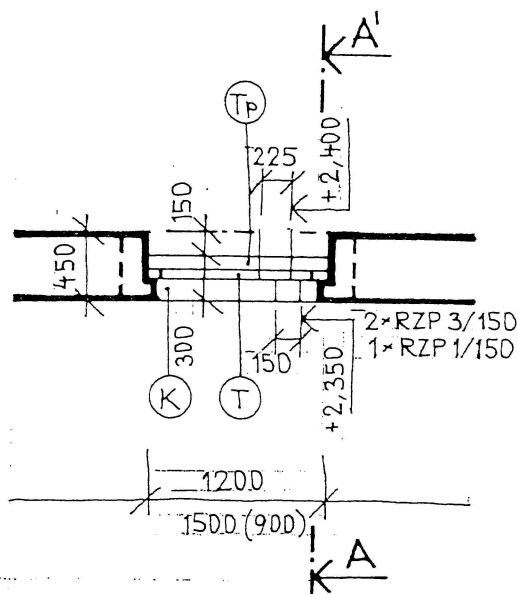


ŘEZ A-A'

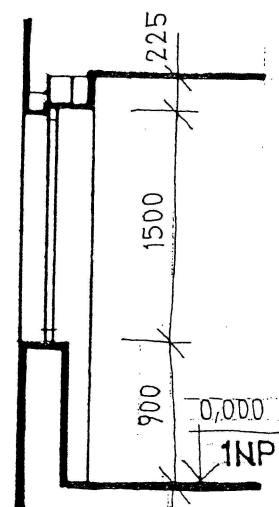


2. DVOJITÉ OKNO 1500 x 1800 mm, ZDIVO
Z CIHEL METRICKÉHO FORMÁTU
TL. 375 mm, ZALOMENÉ OSTĚNÍ
A NADPRAŽÍ, POPRSNÍK LICOVANÝ,
VÝŠKA 800 mm

PŮDORYS

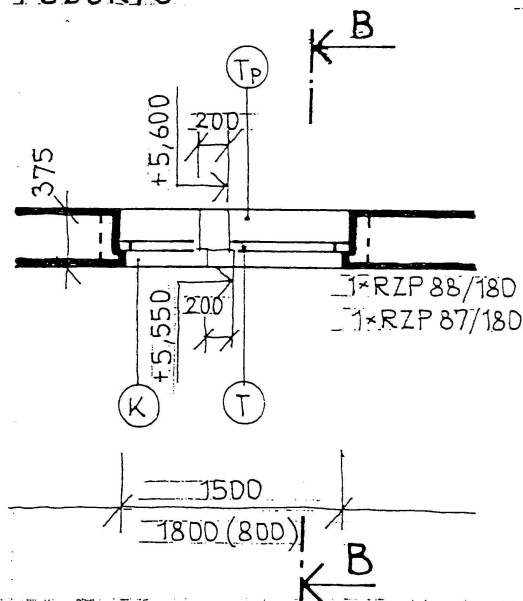


ŘEZ B-B'

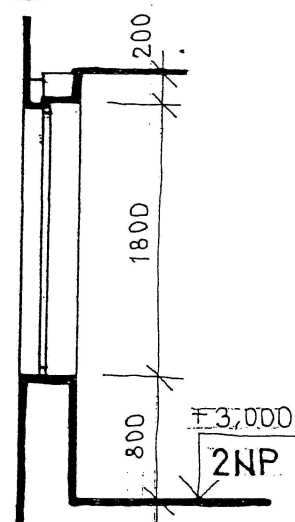


3. ZDVOJENÉ OKNO 1500 x 1500 mm,
ZDIVO Z TVÁRNIC POROTHERM
TL. 450 mm, VÝŠKA POPRSNÍKU
900 mm

PŮDORYS

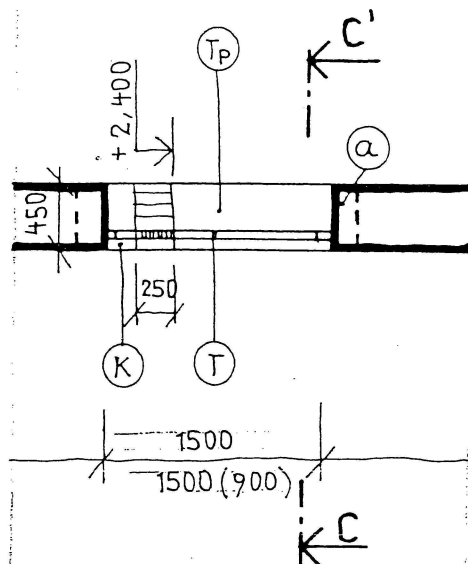


ŘEZ C-C'

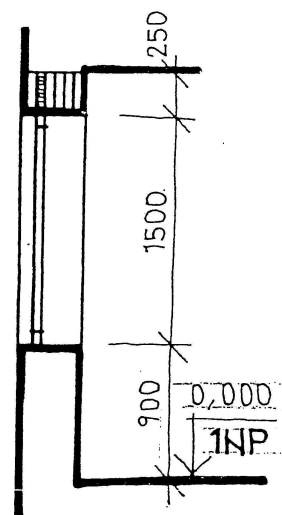


MĚŘÍTKO 1:50

1. JEDNOKŘÍDLOVÉ DVEŘE OTEVÍRAVÉ,
VELIKOST 800 x 1970 mm, S PRAHEM,
PRAVÉ. UMÍSTĚNÉ V OTVORU 1800 x
2100 mm VE STŘEDNÍ NOSNÉ ZDI TL.
300 mm
OCELOVÁ ZÁRUBĚŇ, TL. PŘÍČKY
75 mm

PŮDORYS

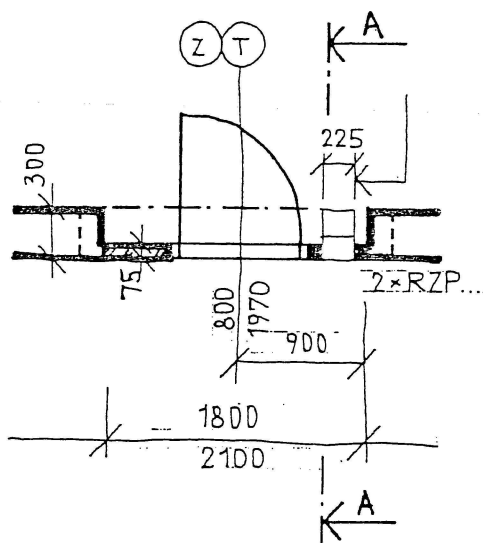


ŘEZ A-A

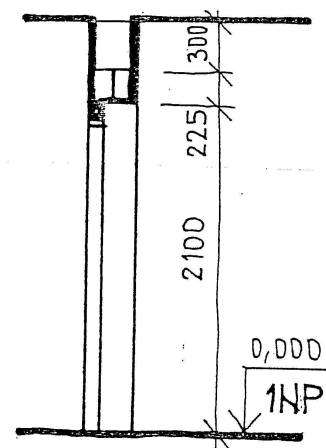


2. DVEŘE DVOUKŘÍDLOVÉ OTEVÍRAVÉ
LEVÉ. VEL. 1450 x 1970 mm,
V OBKLADOVÉ DŘEVĚNÉ ZÁRUBNĚ.
ZED TL. 300 mm, PODLAHOVÁ LIŠTA

PŮDORYS

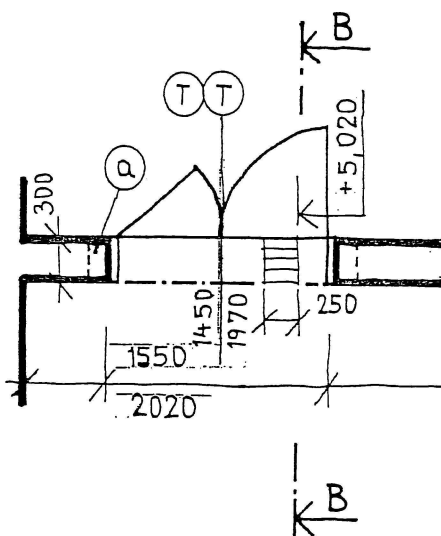


ŘEZ B-B

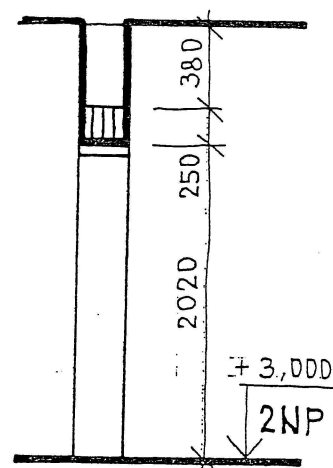


Ⓐ 4xRDP-U70/238-2000

PŮDORYS

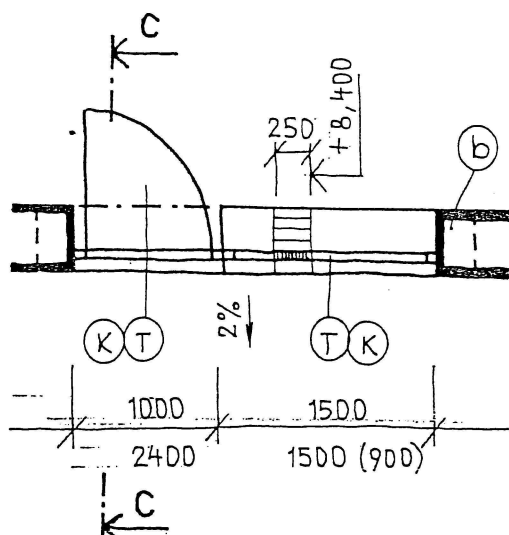

ŘEZ C-C

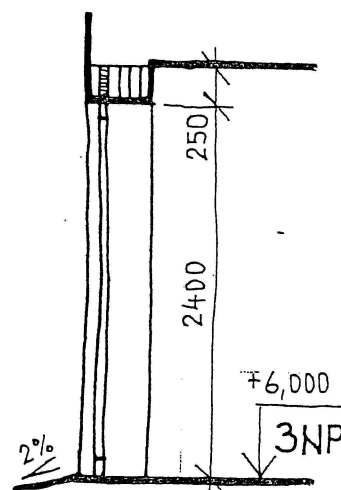

3. DŘEVĚNÉ OKNO ZDVOJENÉ 1500 x
1500 mm, V POPRSNÍKU 900 mm
S BALKONOVÝMI ZDVOJENÝMI
DVEŘMI 1000 x 2400 mm, OSAZENO
V OBVODOVÉ ZDI TL. 450 mm,
TVÁRNICE POROTHERM

Ⓑ 5xRDP-U70/238-3000
+ POLYSTYREN TL. 50 MM

MĚŘÍTKO 1:50