



schéma:

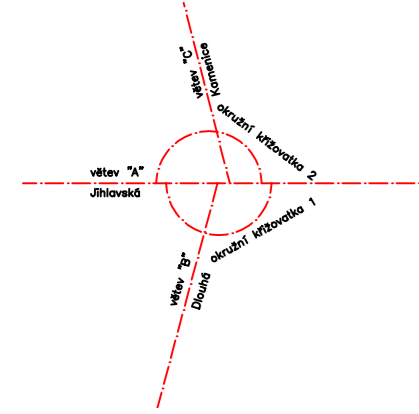

Větev "A"
ul. Jihlavská

$R=3000\text{ m}$
 $t=59.36\text{ m}$
 $y=-0.59\text{ m}$

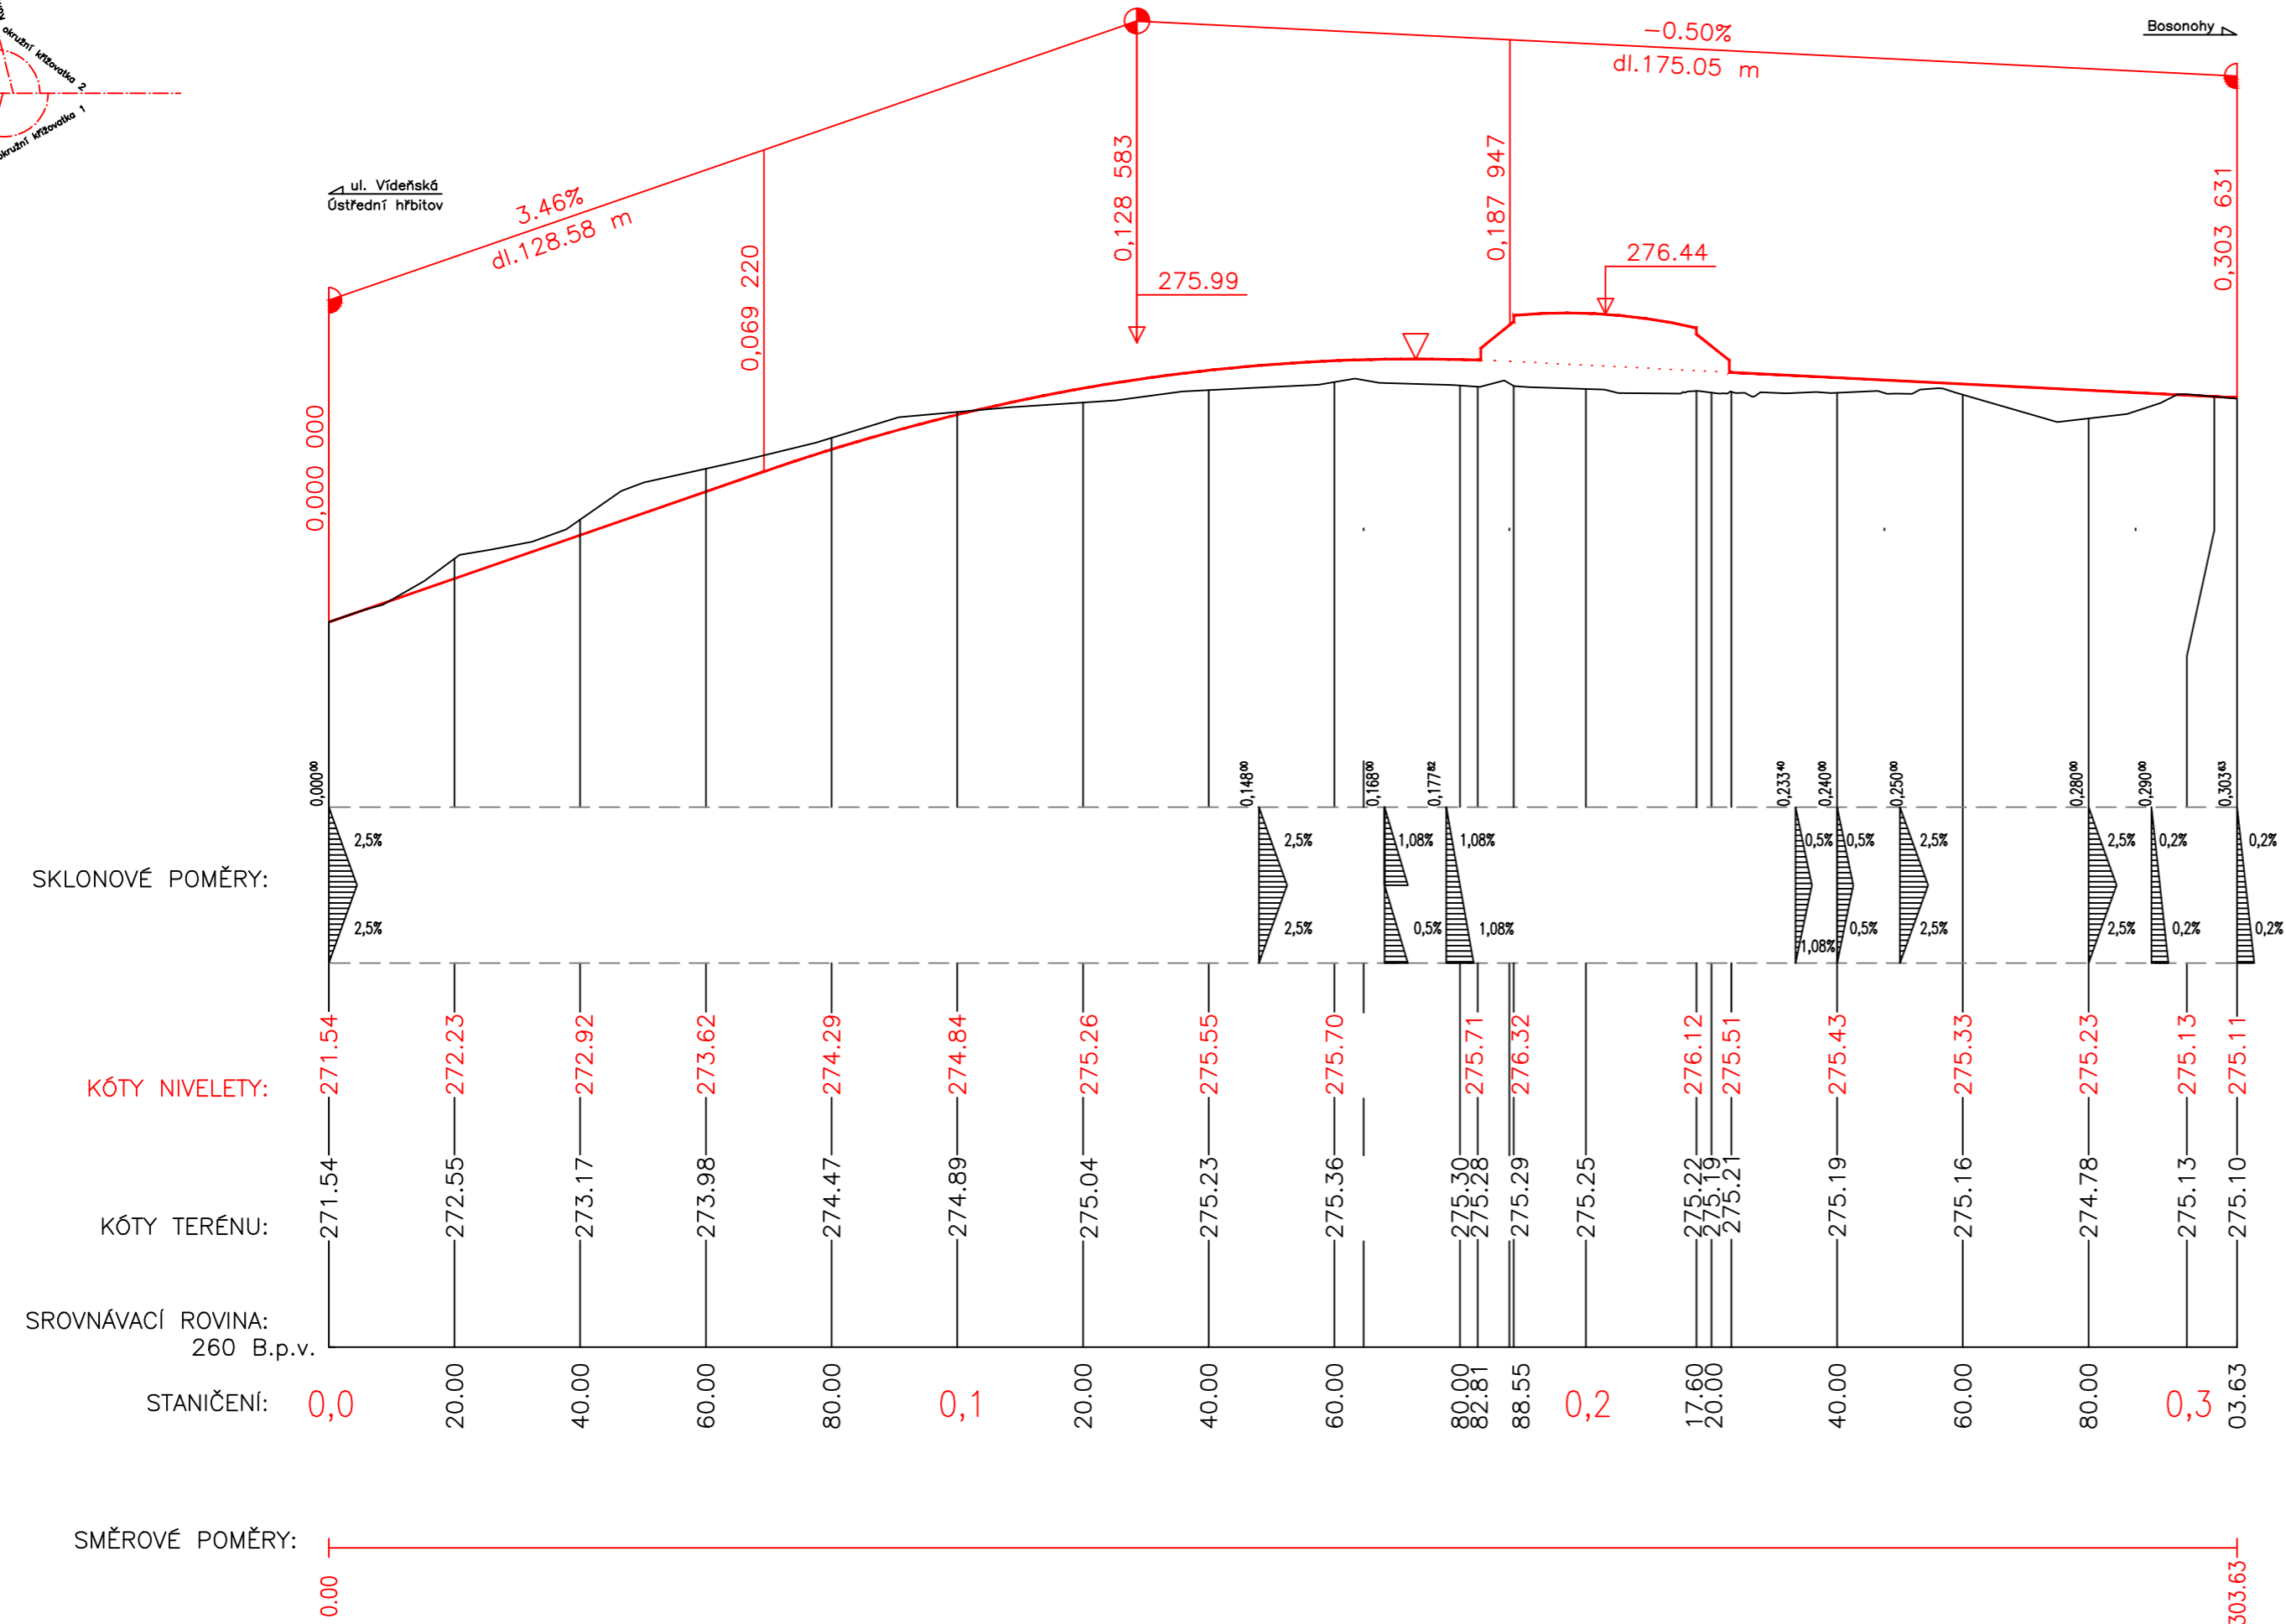

SOUŘADNICOVÝ SYSTÉM: S-JTSK
VÝŠKOVÝ SYSTÉM: B.p.v.

STUDENT	JMÉNO PŘÍJMENÍ
STUDIJNÍ SKUPINA	B4KX-N
VYUČJÍCÍ	Ing. SKALICKÁ / Ing. KLEPÁČEK / Ing. KRČMOVÁ

NÁZEV PŘEDMĚTU	
BM03-MĚSTSKÉ KOMUNIKACE	
NÁZEV PŘÍLOHY	
PODÉLNÝ PROFIL VĚTVE "A"	



DATUM	12.11.2013
FORMÁT	3 x A4
MĚŘÍTKO	1:1000/100
ČÍS. SOUPRAVY	ČÍS. PŘÍLOHY
	05a