
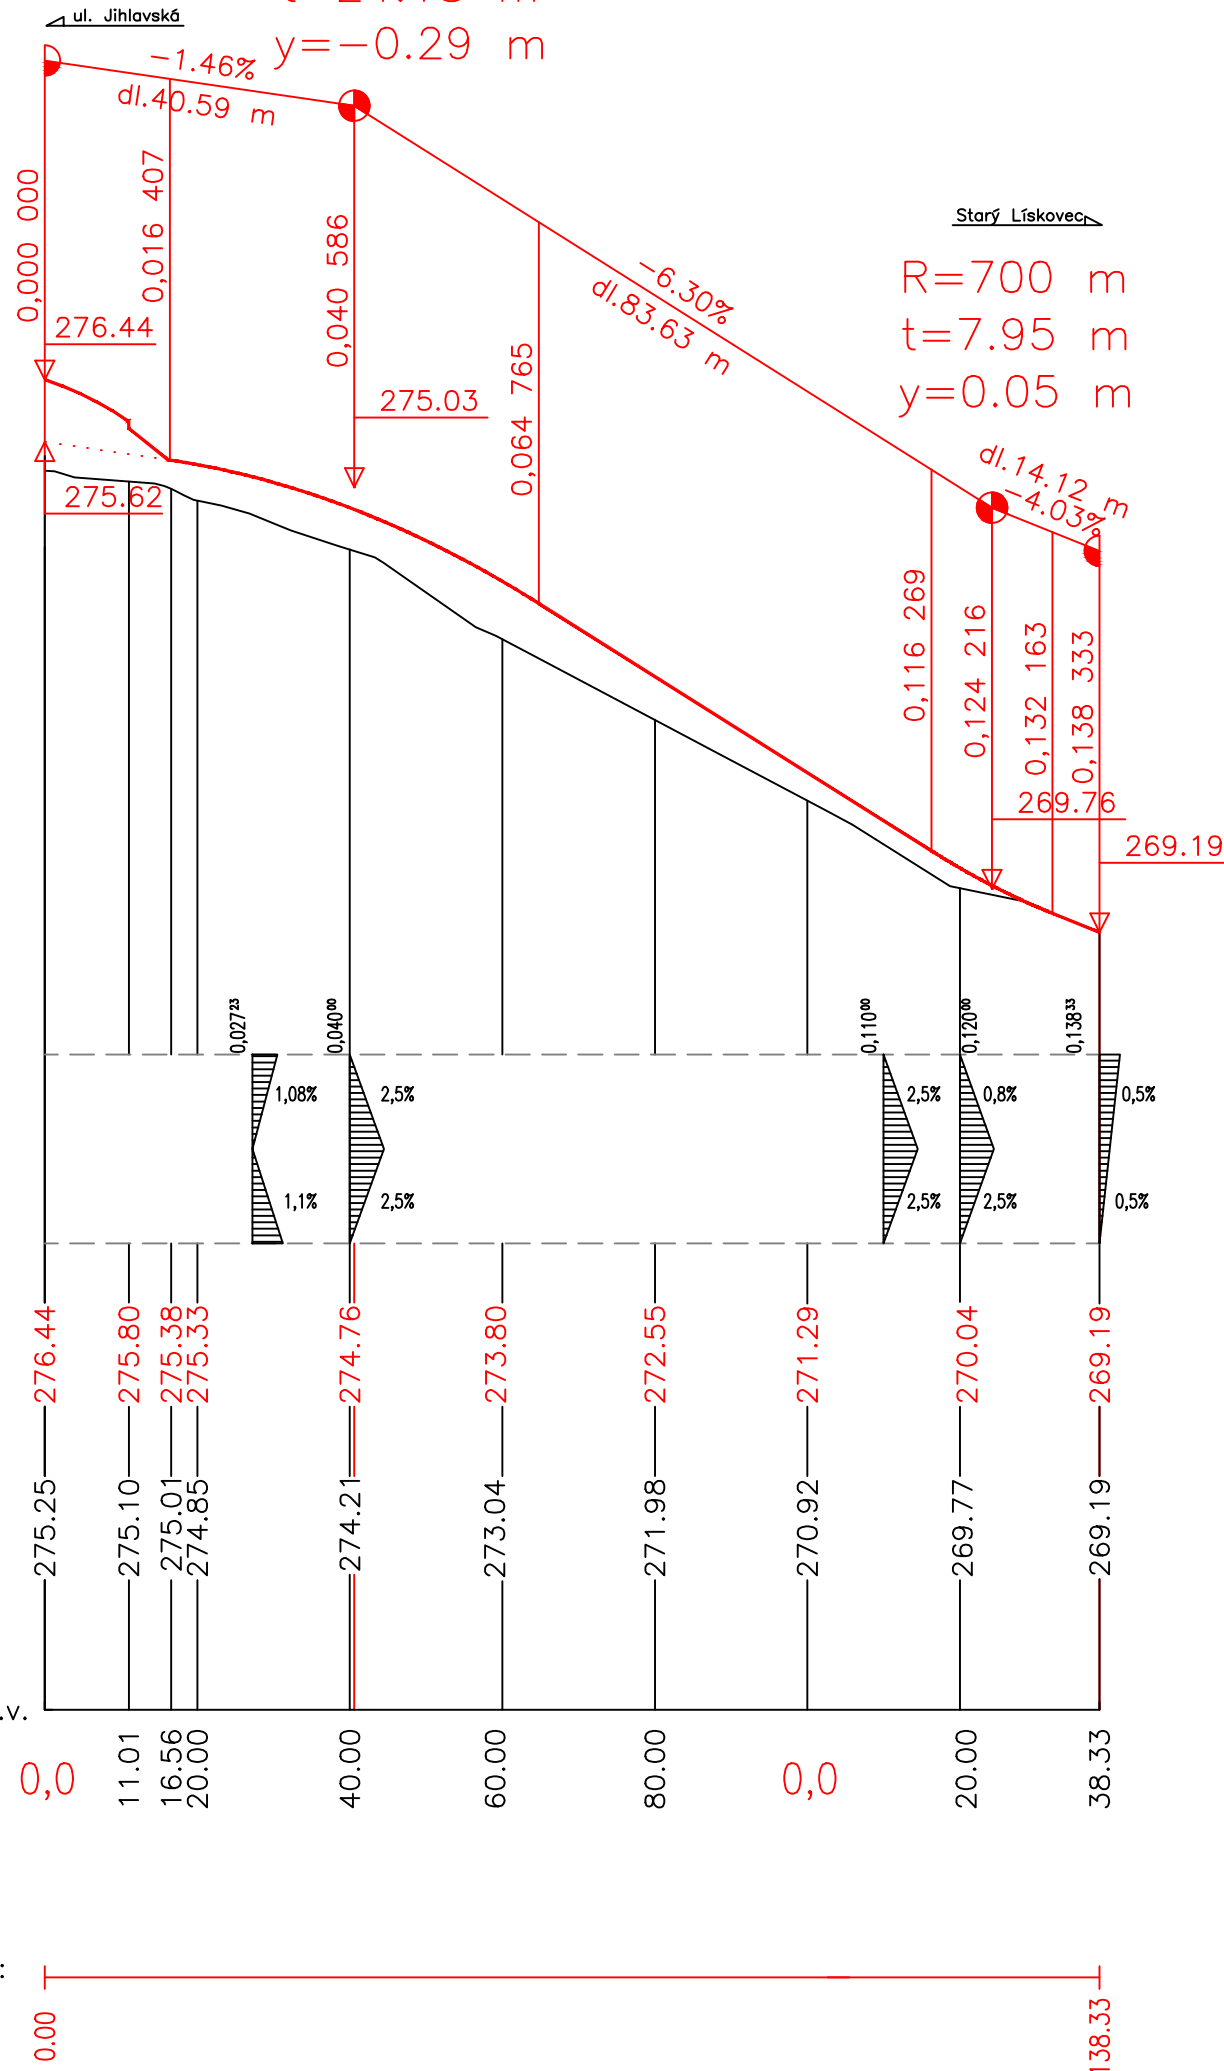


Větev "B"
ul. Dlouhá

$R=1000\text{ m}$
 $t=24.18\text{ m}$
 $y=-0.29\text{ m}$

$R=700\text{ m}$
 $t=7.95\text{ m}$
 $y=0.05\text{ m}$

schéma:

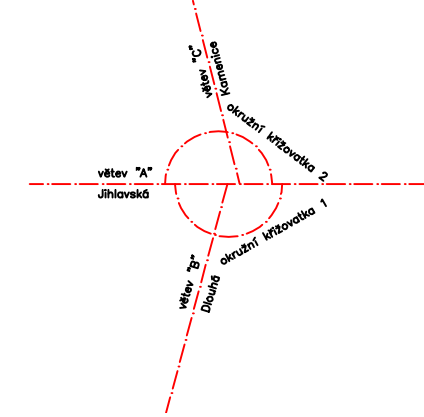

SOUŘADNICOVÝ SYSTÉM: S-JTSK
VÝŠKOVÝ SYSTÉM: B.p.v.

STUDENT	JMÉNO PŘÍJMENÍ	 ΧΥΛΟΥΣ ΑΝΘΡΩΠΩΝ VŮROUČENÍ A ΧΑΪΡΟΣ	
STUDIJNÍ SKUPINA	B4KX-N		
VYUČUJÍCÍ	Ing. SKALICKÁ / Ing. KLEPÁČEK / Ing. KRČMOVÁ		
NÁZEV PŘEDMĚTU		ΕΡΓΑΣΤΗΡΙΟ ΠΡΟΤΥΠΩΣΗΣ ΚΑΙ ΣΧΕΔΙΑΣΜΟΥ	
BM03-MĚSTSKÉ KOMUNIKACE		DATUM	12.11.2013
		FORMÁT	2 x A4
		MĚŘÍTKO	1:1000/100
NÁZEV PŘÍLOHY		ČÍS. SOUPRAVY	ČÍS. PŘÍLOHY
PODÉLNÝ PROFIL VĚTVE "B"			05b