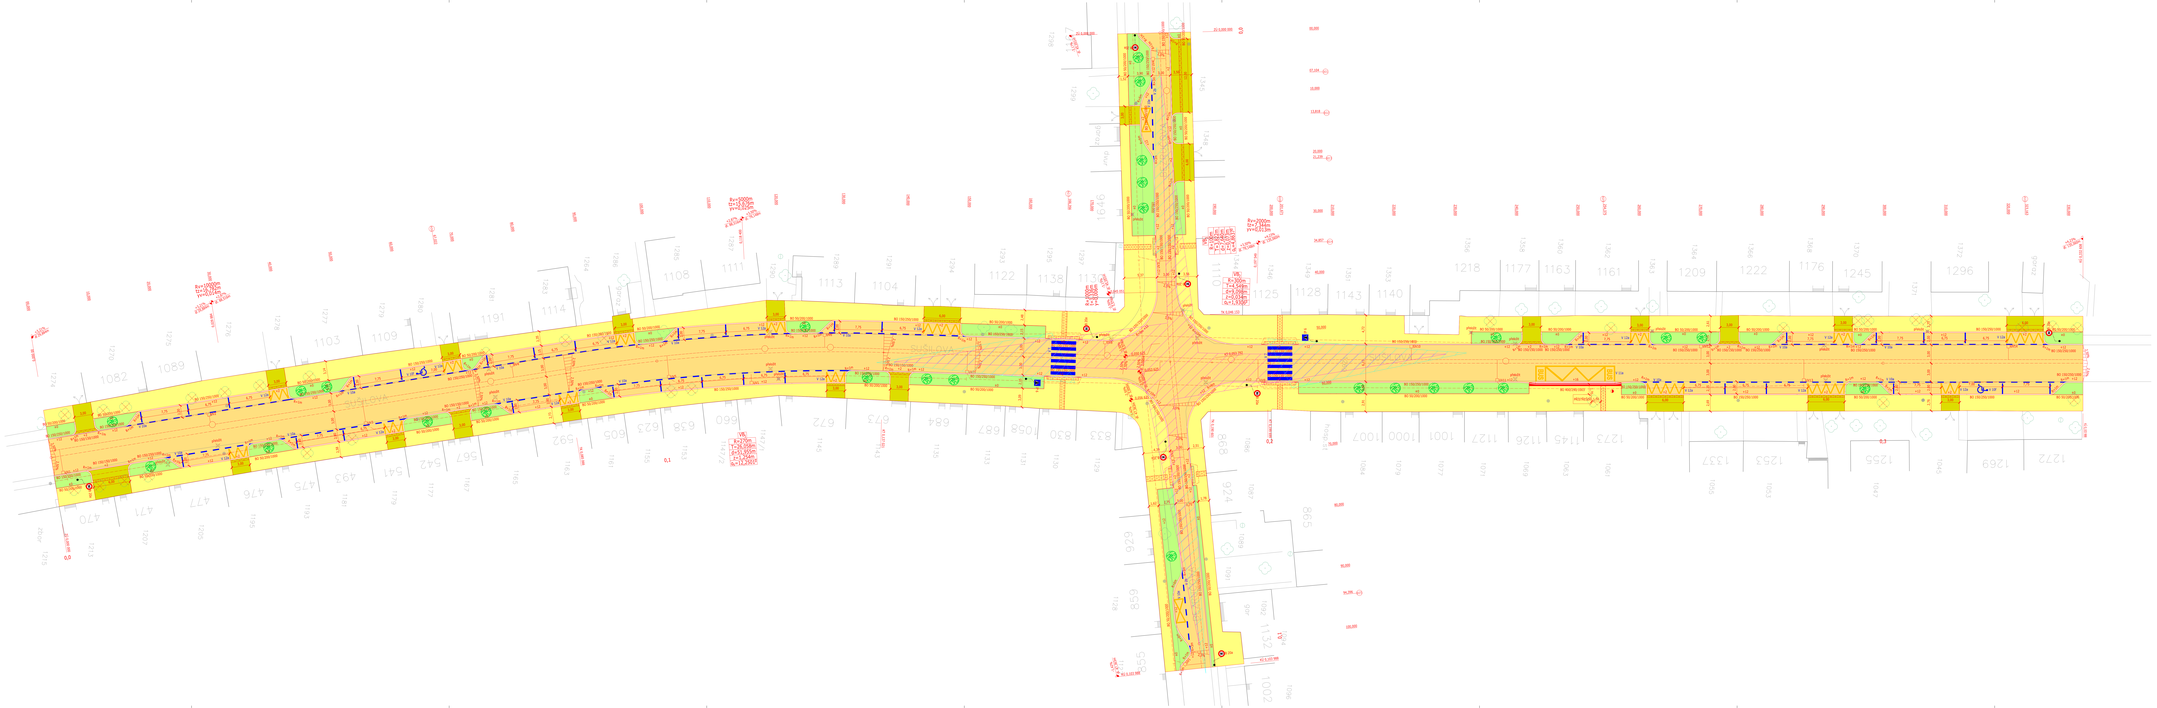

LEGENDA:

- STÁVAJÍCÍ STAV
- NAVRŽENÝ STAV
- VODOROVNÉ DOPRAVNÍ ZNAČENÍ
- ASFALTOVÁ VOZOVKA
- CHODNÍK - BETONOVÁ DLAŽBA TL. 60MM
- CHODNÍK - HELEPNÉ BETONOVÁ DLAŽBA TL. 60MM
- CHODNÍK - BETONOVÁ DLAŽBA TL. 80MM
- CHODNÍK - HELEPNÉ BETONOVÁ DLAŽBA TL. 80MM
- NOVÉ VYKAZANÉ STROMY, KEŘE
- ROZHLEDY NA KŘIŽOVATKÁCH PRO PŘEDNOST DANÁ(PŘEDPISEM "STŮL 130 / PŘEDNOST V JÍZDĚ"
- ROZHLEDY NA PŘECHODECH / PŘEJEZDY PRO PŘECHÁZENÍ

SOUŘADNICOVÝ SYSTÉM: S-JTSK
VÝŠKOVÝ SYSTÉM: Bpv

VYTVOŘIL	Marek Rusňák	VYSOKÉ UČENÍ TECHNICKÉ V BRNĚ
STAVEBNÍ SKUPINA	BK01	Fakulta stavební, Ústav soudního inženýrství, Veveří 331/95, 602 00 Brno
VYPRACOVAL	Ing. IVA KAČMOVÁ / Ing. MARTIN SMOLÍK	
NÁZEV PŘEDMĚTU	BM03 - MĚSTSKÉ KOMUNIKACE	DATUM: LISTOPAD 2019 A
		FORMÁT: A1 HA
		MĚŘÍTKO: 1:250
NÁZEV PŘÍLOHY	SITUACE NAVRHOVANÉHO STAVU	OZN. SOUPRAVY: OZN. PŘÍLOHY: 03