Větev "A"
ulice Sušilova schéma:

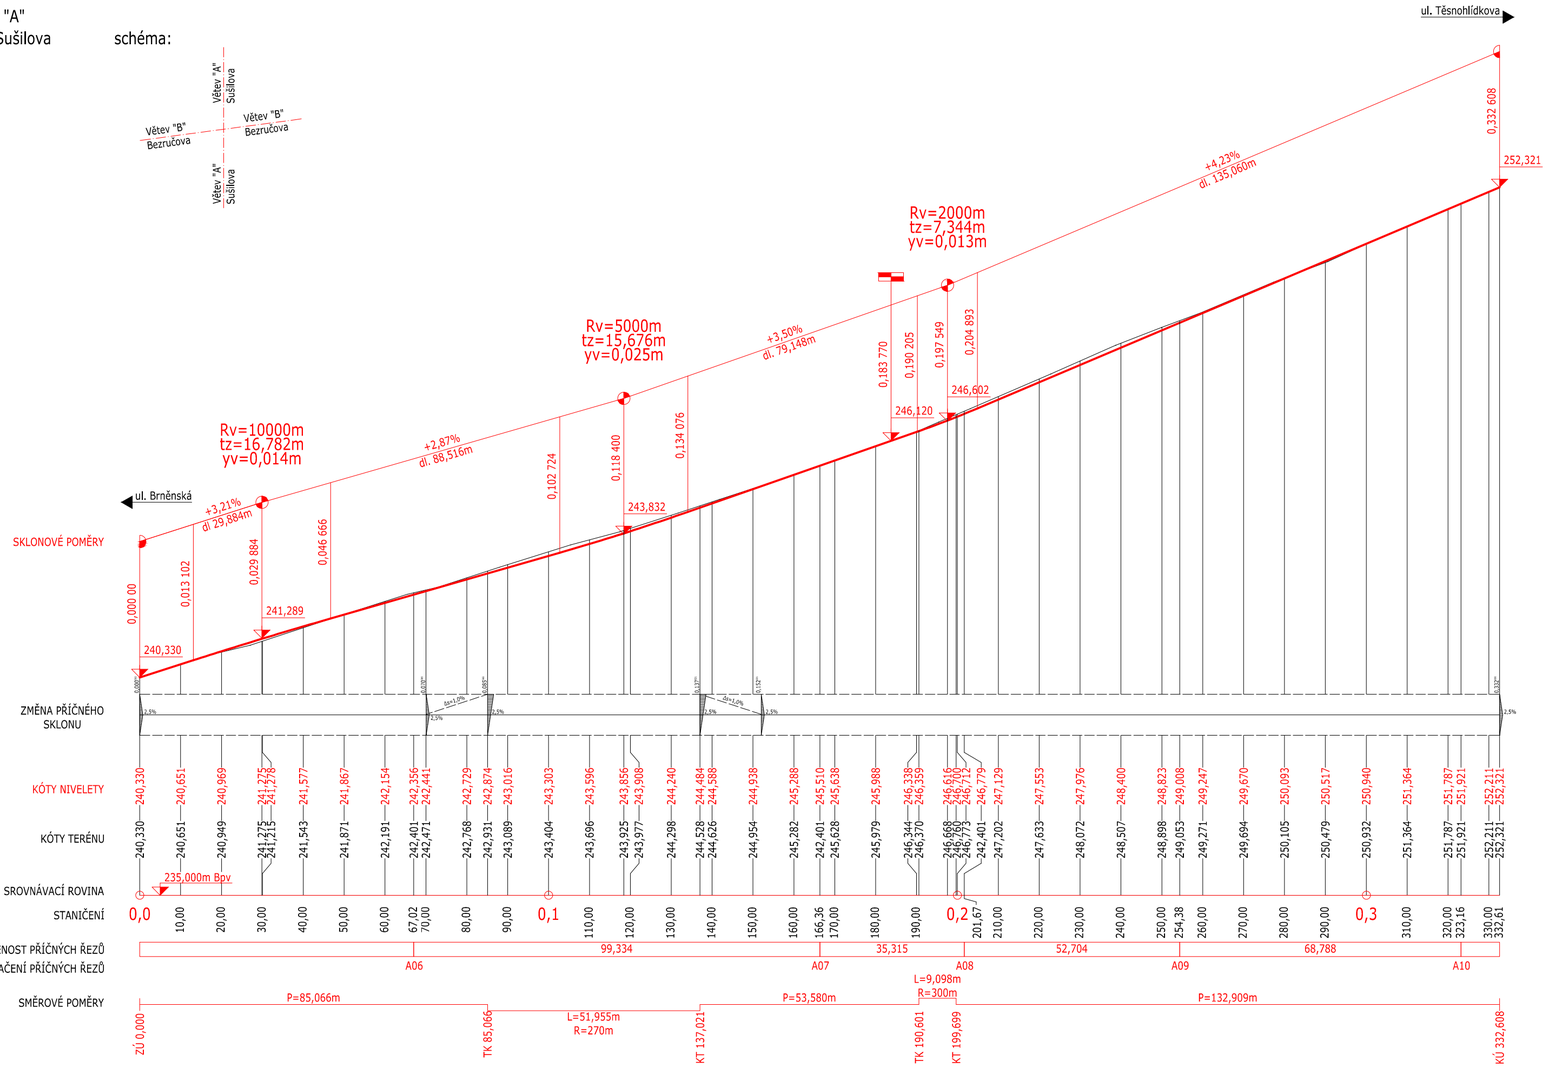

SOUŘADNICOVÝ SYSTÉM: S-JTSK
VÝŠKOVÝ SYSTÉM: Bpv

STUDENT	Marek Rusňák	VYSOKÉ UČENÍ TECHNICKÉ V BRNĚ FAKULTA STAVEBNÍ ÚSTAV POZEMNÍCH KOMUNIKACÍ Veveří 331/95, 602 00 Brno
STUDIJNÍ SKUPINA	B4K2	
VYUČUJÍCÍ	Ing. IVA KRČMOVÁ / Ing. MARTIN SMĚLÝ	
NÁZEV PŘEDMĚTU BM03 - MĚSTSKÉ KOMUNIKACE		DATUM: LISTOPAD 2014
		FORMÁT: 3 A4
		MĚŘÍTKO: 1:1000/100
NÁZEV PŘÍLOHY PODÉLNÝ PROFIL - VĚTEV "A"		ČÍS. SOUPRAVY / ČÍS. PŘÍLOHY: 04a