
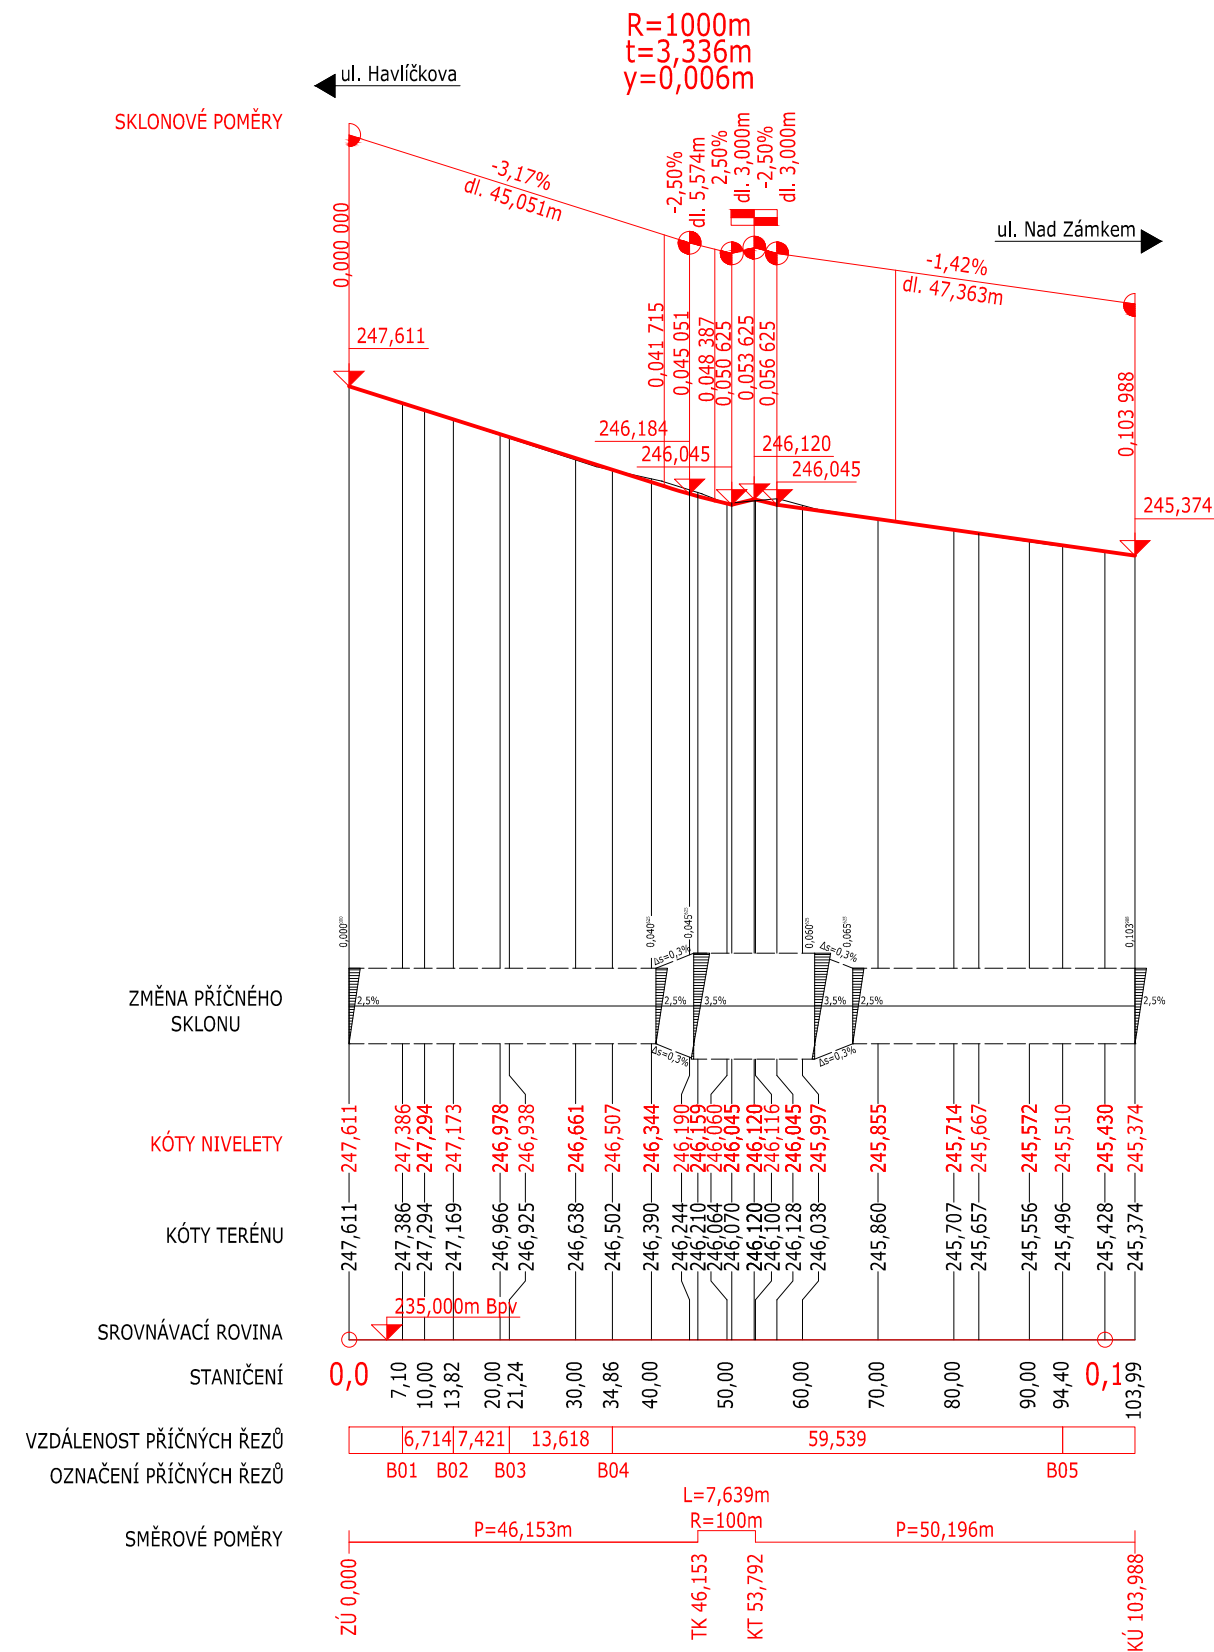


Větev "B"
ulice Bezručova

schéma:

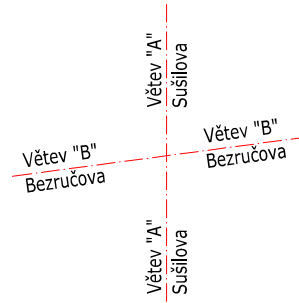

SOUŘADNICOVÝ SYSTÉM: S-JTSK

VÝŠKOVÝ SYSTÉM: Bpv

STUDENT	Marek Rusňák	<p>VYSOKÉ UČENÍ TECHNICKÉ V BRNĚ</p> <p>FAKULTA STAVEBNÍ ÚSTAV POZEMNÍCH KOMUNIKACÍ Veveří 331/95, 602 00 Brno</p>										
STUDIJNÍ SKUPINA	B4K2											
VYUČJÍCÍ	Ing. IVA KRČMOVÁ / Ing. MARTIN SMĚLÝ											
NÁZEV PŘEDMĚTU	BM03 - MĚSTSKÉ KOMUNIKACE											
NÁZEV PŘÍLOHY	PODÉLNÝ PROFIL - VĚTEV "B"	<table border="1"> <tr> <td>DATUM</td> <td>LISTOPAD 2014</td> </tr> <tr> <td>FORMÁT</td> <td>2 A4</td> </tr> <tr> <td>MĚŘÍTKO</td> <td>1:1000/100</td> </tr> <tr> <td>ČÍS. SOUPRAVY</td> <td>ČÍS. PŘÍLOHY</td> </tr> <tr> <td></td> <td>04b</td> </tr> </table>	DATUM	LISTOPAD 2014	FORMÁT	2 A4	MĚŘÍTKO	1:1000/100	ČÍS. SOUPRAVY	ČÍS. PŘÍLOHY		04b
DATUM	LISTOPAD 2014											
FORMÁT	2 A4											
MĚŘÍTKO	1:1000/100											
ČÍS. SOUPRAVY	ČÍS. PŘÍLOHY											
	04b											