
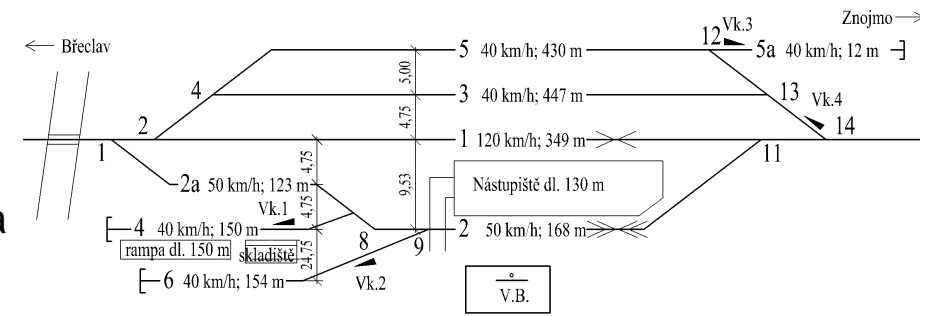







Rekonstrukce žst. Mikulov a žst. Novosedly

Renewal of Mikulov and Novosedly Railway Stations


- Rekonstrukce nástupišť dle vyhlášky 398/2009 Sb.
- Dvě nástupní hrany délky 130 m
- Zvýšení rychlosti v hlavní koleji na 120 km/h
- Omezení v novosedelském zhlaví v žst. Mikulov na 100 km/h
- Návrh úpravy kolejiště
- Vyřešení odvodnění

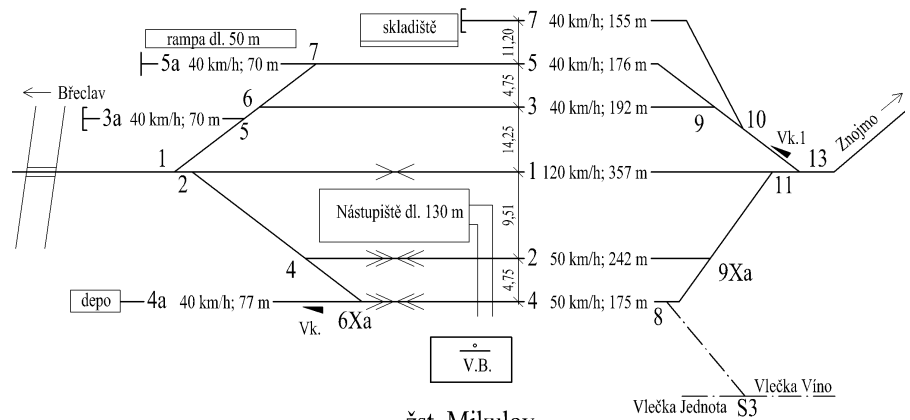

část situace MIKULOV žst. Mikulov km 106,872

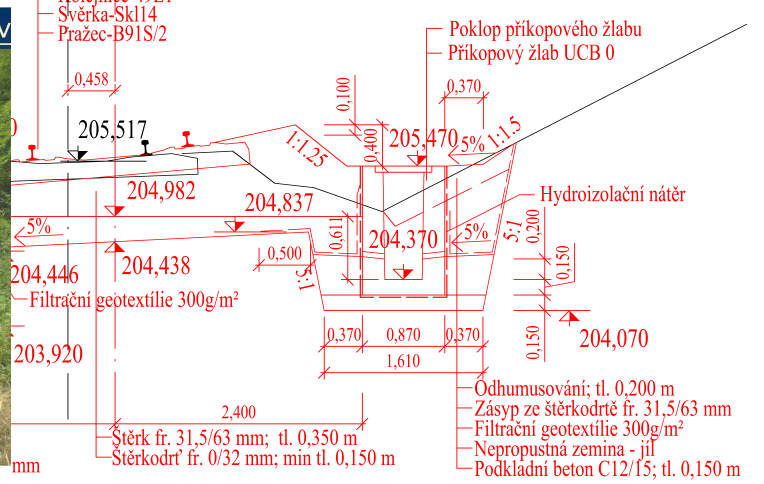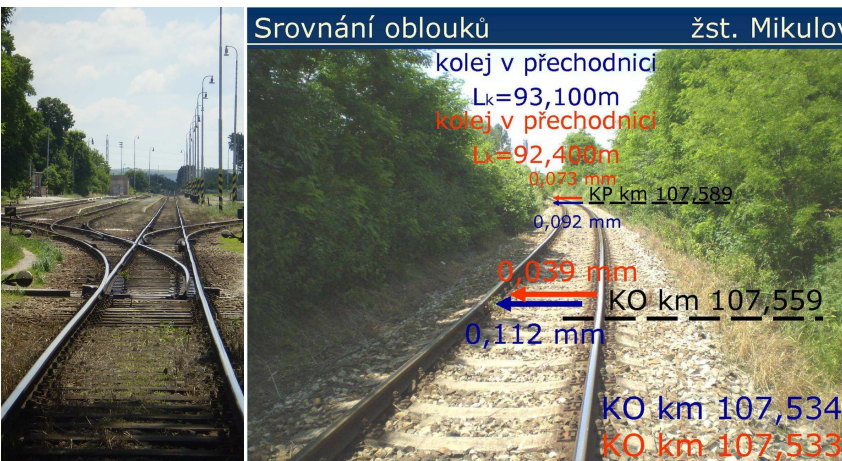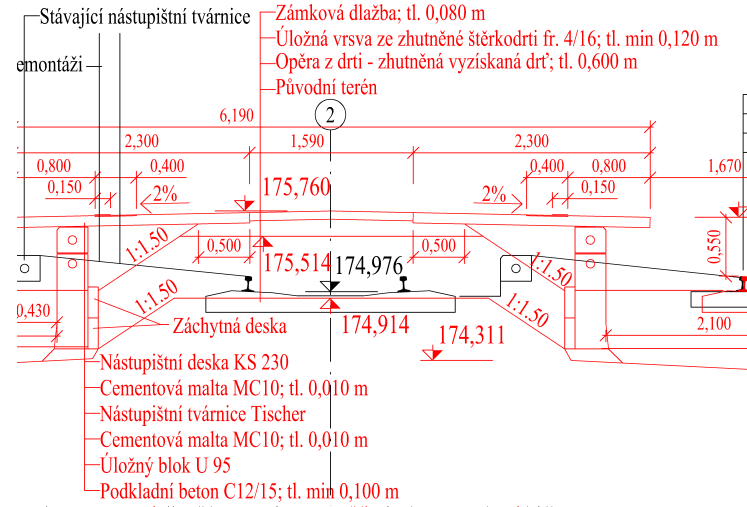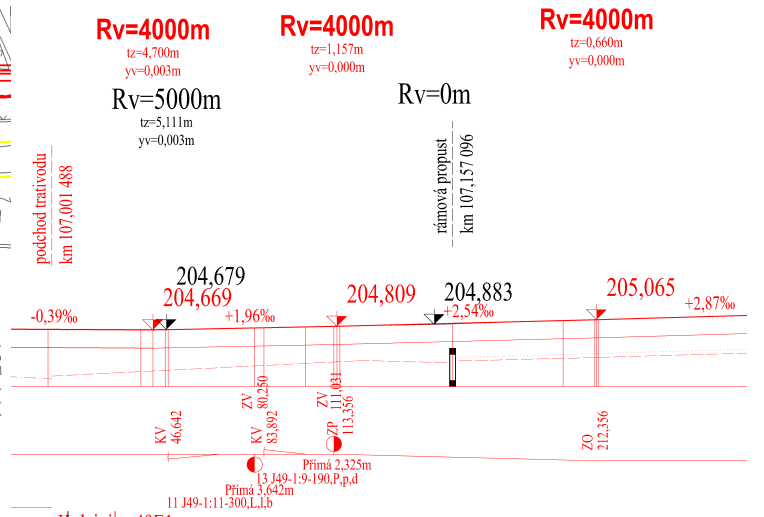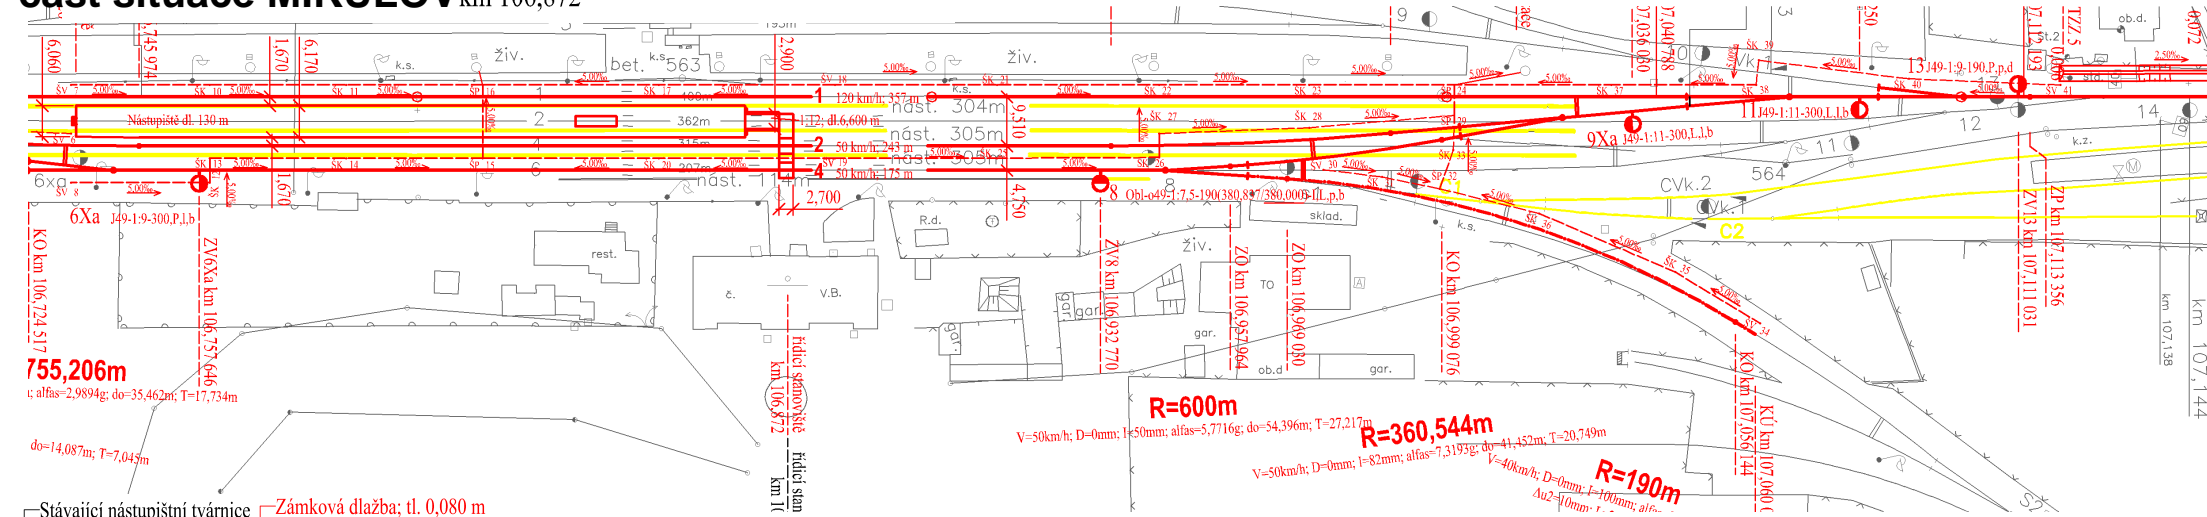

část situace Novosedly

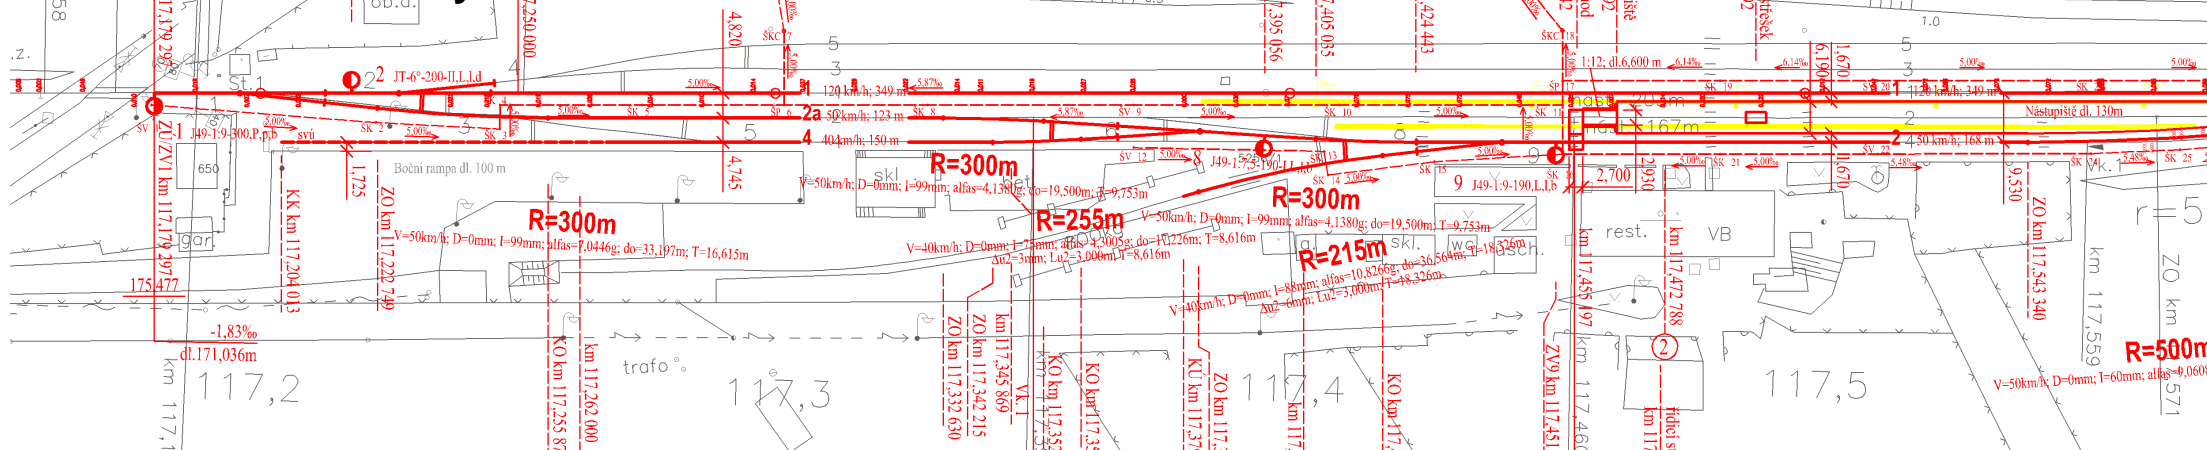

Diplomová práce
 Vypracoval: Bc. Jiří Wimmer
 Vedoucí DP: Ing. Miroslava Hruzíková
 Obhájeno: 1.2.2011