

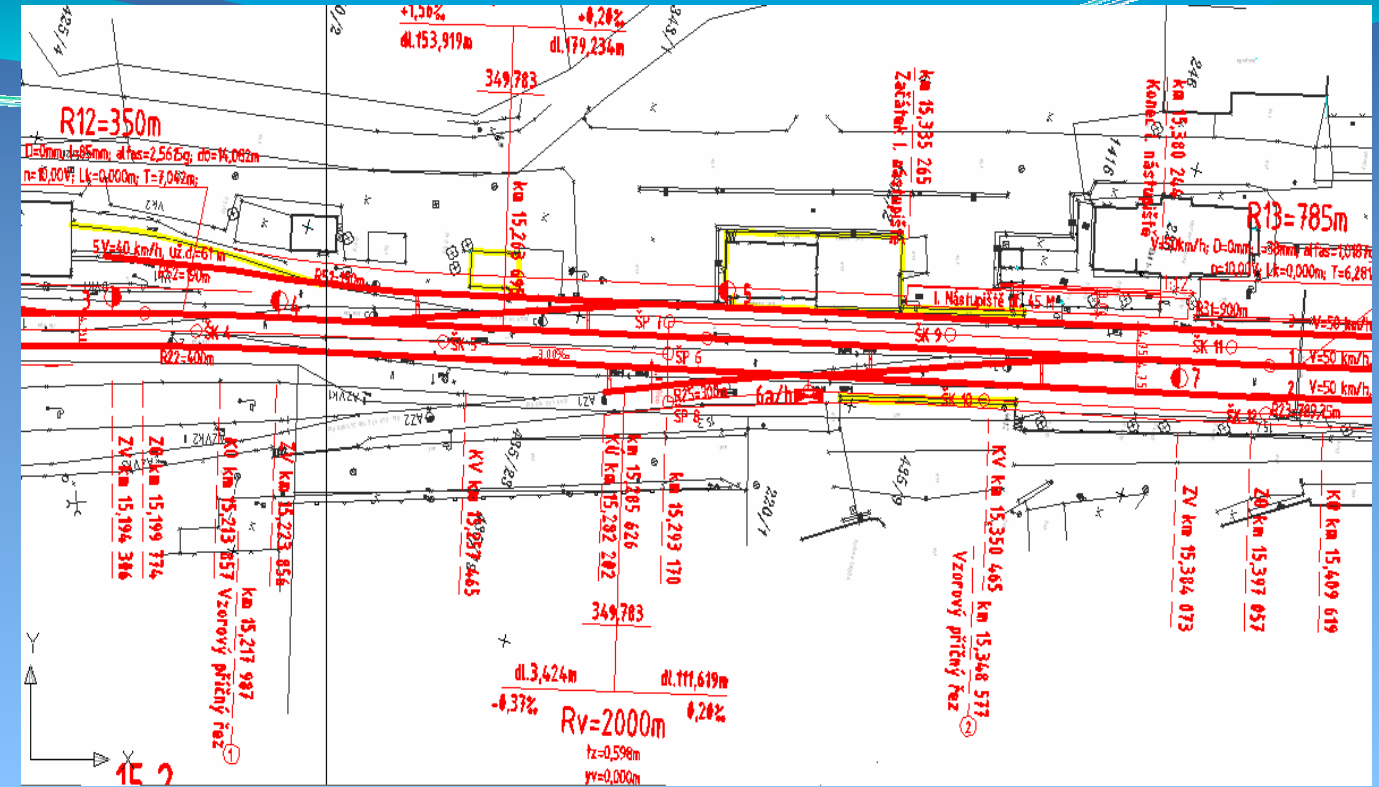
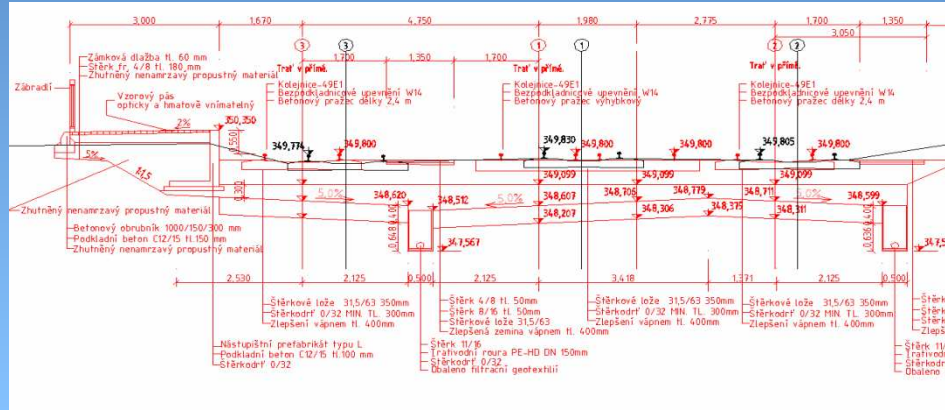


STUDIE PŘESTAVBY ŽELEZNIČNÍ STANICE SOLNICE

DESIGN OF RECONSTRUCTION OF SOLNICE RAILWAY STATION

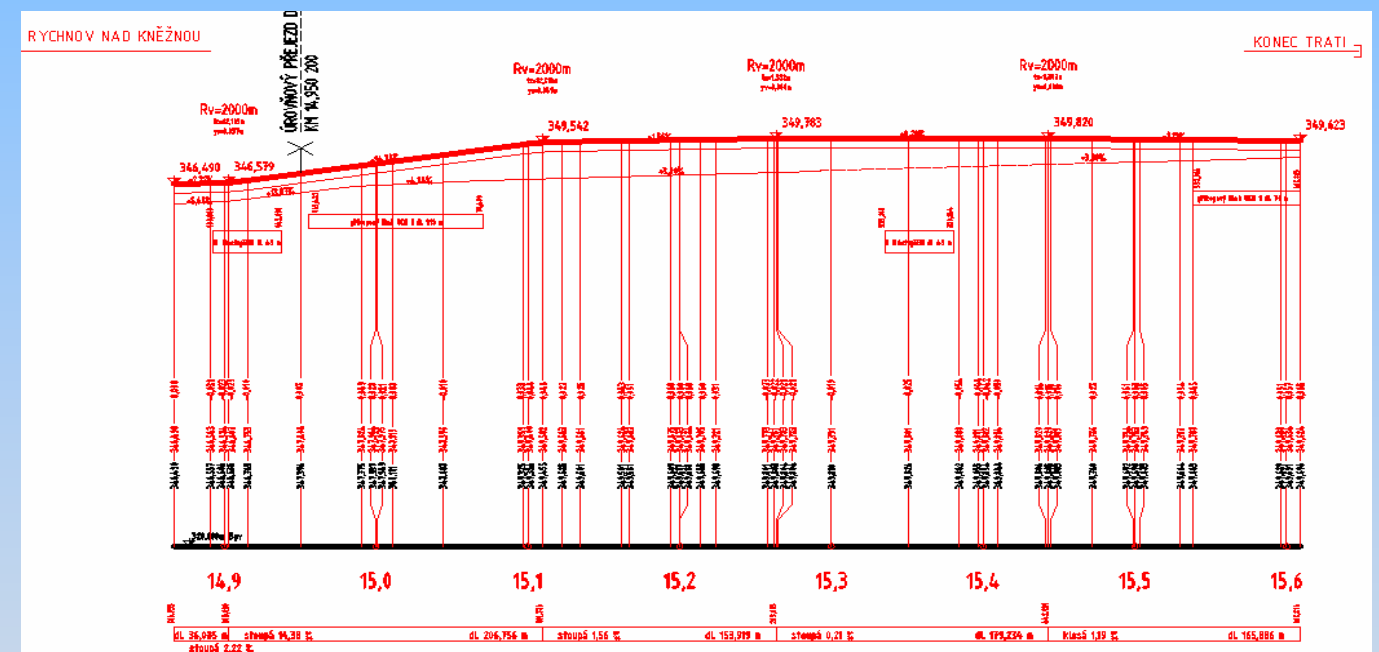


Cílem této práce bylo vyřešit rekonstrukci železniční stanice Solnice. Navrhnout 2 nová nástupiště s přístupem pro osoby se sníženou schopností pohybu a orientace, o délce 45 m. Dále upravit osové vzdálenosti mezi kolejemi na standardní hodnotu. Úkolem také bylo prodloužit užitečné délky kolejí č. 1 a č. 2 na min. 285 m.

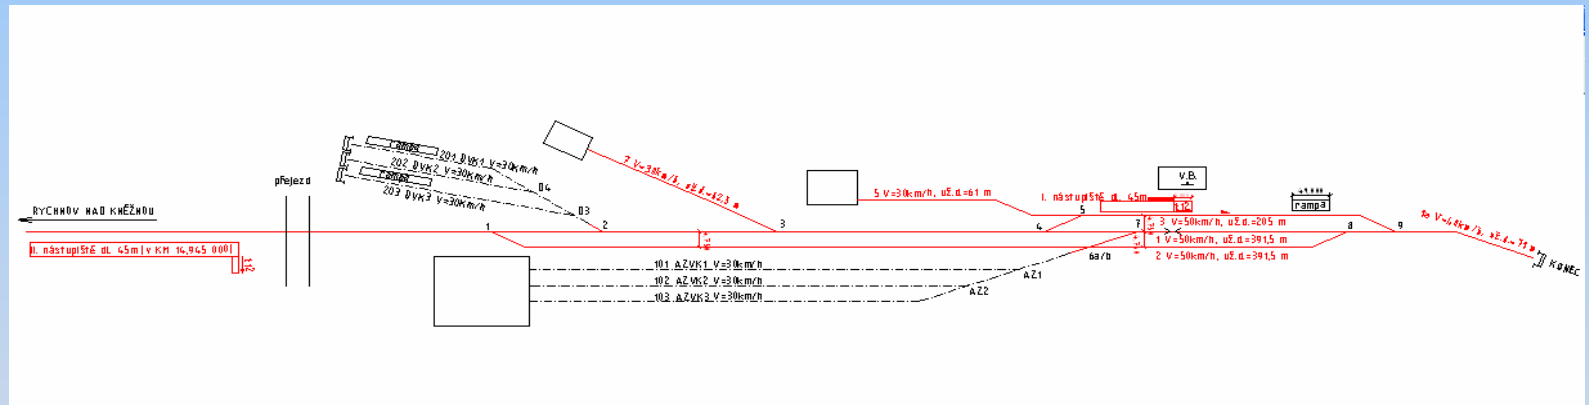

VYPRACOVAL:
VEDOUCÍ DIPLOMOVÉ PRÁCE:
OPONENT DIPLOMOVÉ PRÁCE:
OBHAJOBA DIPLOMOVÉ PRÁCE:

Bc. MICHAL VOLŠTÁT
doc. Ing. OTTO PLÁŠEK, Ph.D.
Ing. BOHUSLAV BRŮHA
31.1.2012

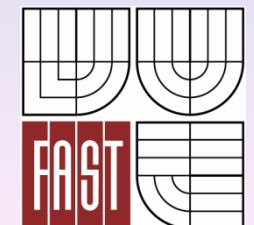

FAKULTA STAVEBNÍ
ÚSTAV ŽELEZNIČNÍCH
KONSTRUKCÍ A STAVEB