


# MODERNIZACE TRAŽOVÉHO ÚSEKU KOSTELEC U JIHLAVY - BATELOV

## MODERNIZATION OF TRACK SECTION KOSTELEC U JIHLAVY - BATELOV

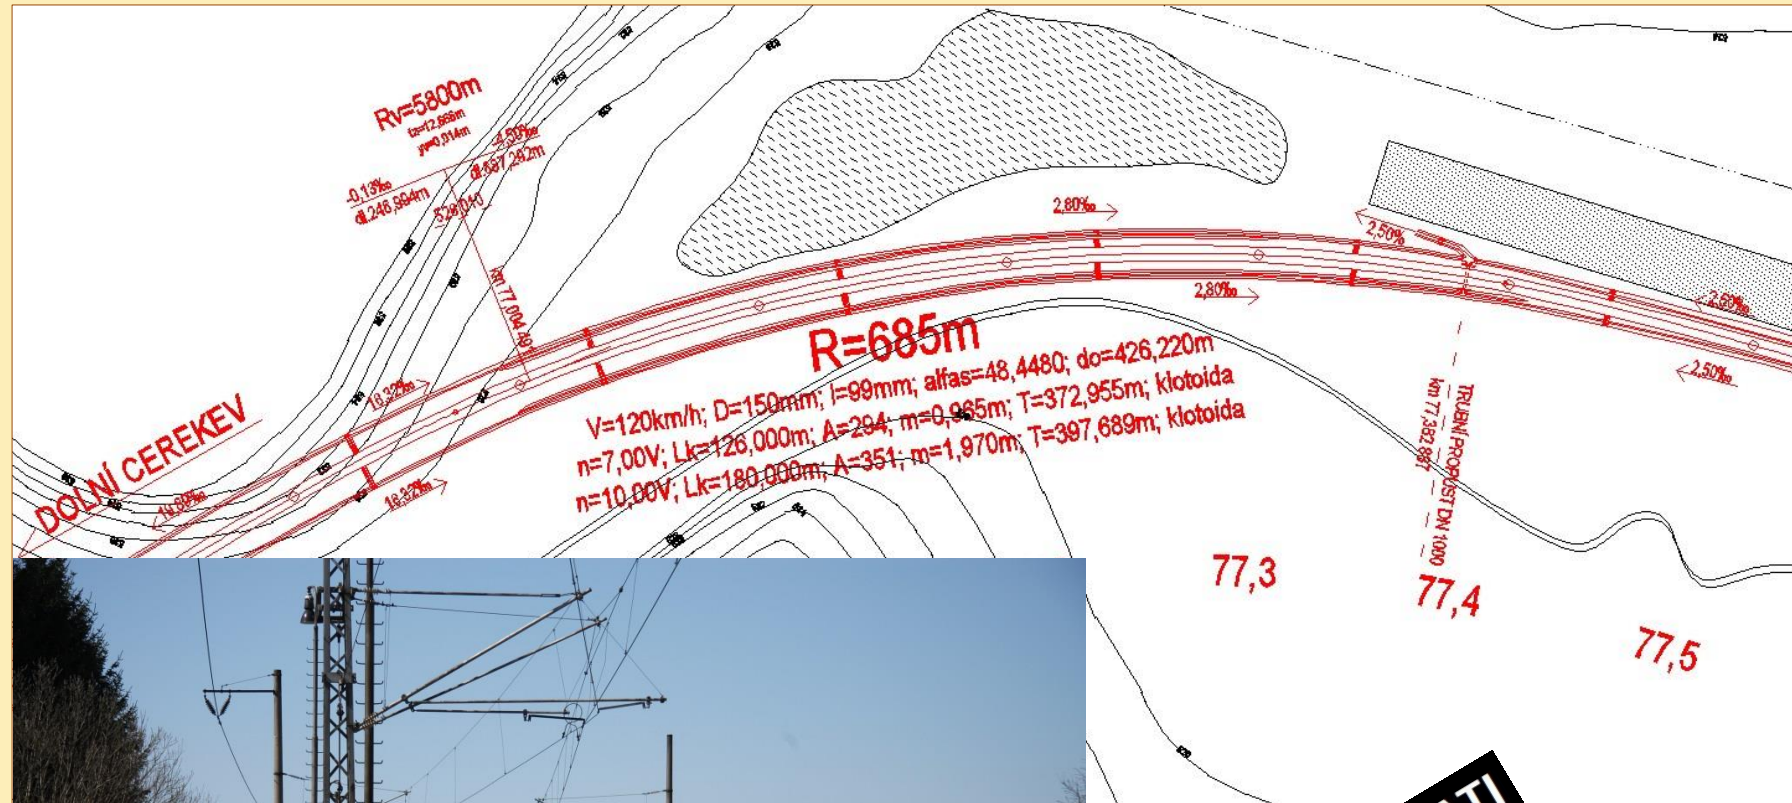

**STÁVAJÍCÍ TRAŽ**



AUTOR PRÁCE:

Elisabeth Neuwirthová



VEDOUCÍ PRÁCE:

Ing. Tomáš Říha

OPONENT PRÁCE:

Ing. Josef Vacek

**ORIENTAČNÍ POROVNÁNÍ STÁVAJÍCÍ A NAVRŽENÉ TRATI**

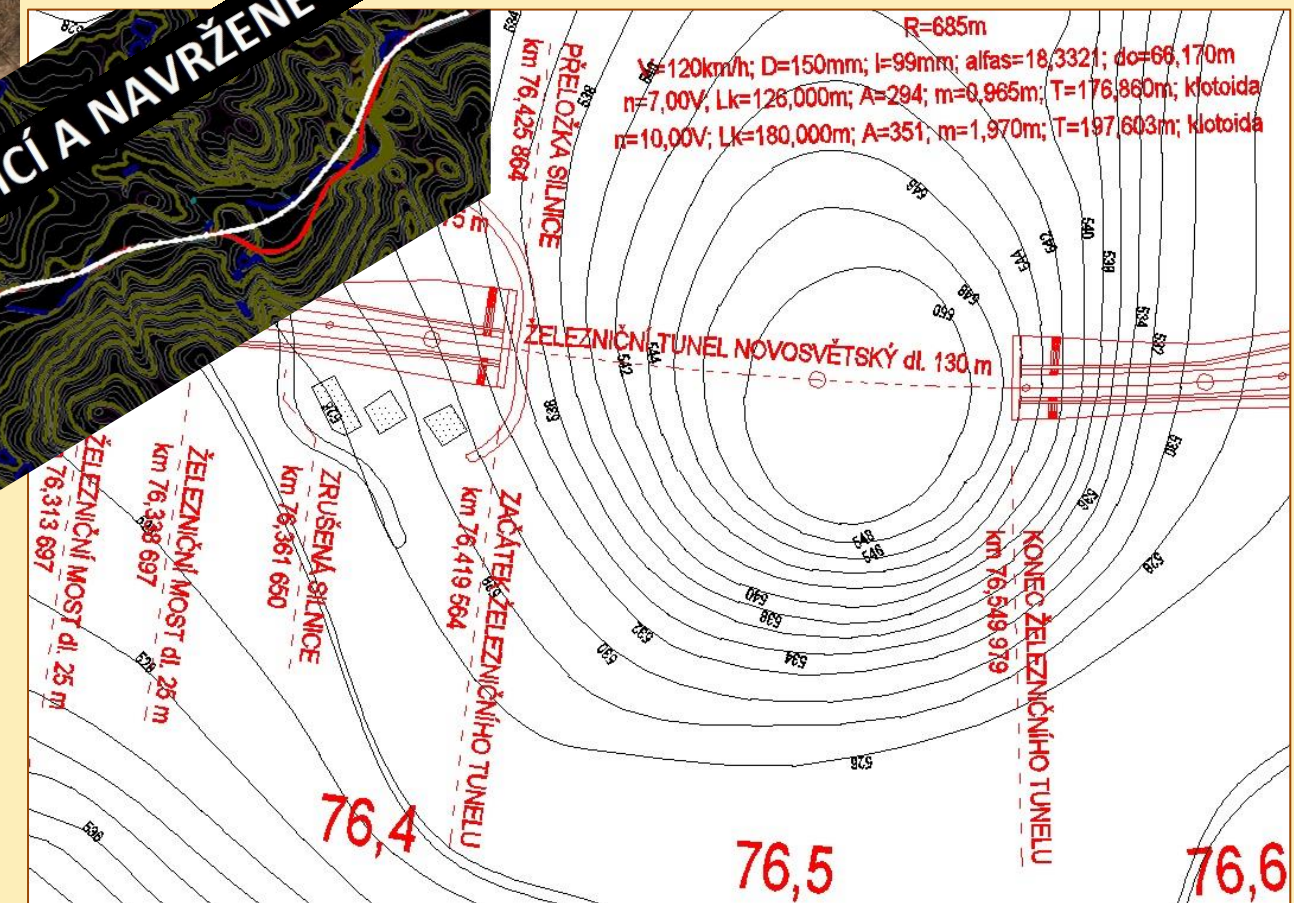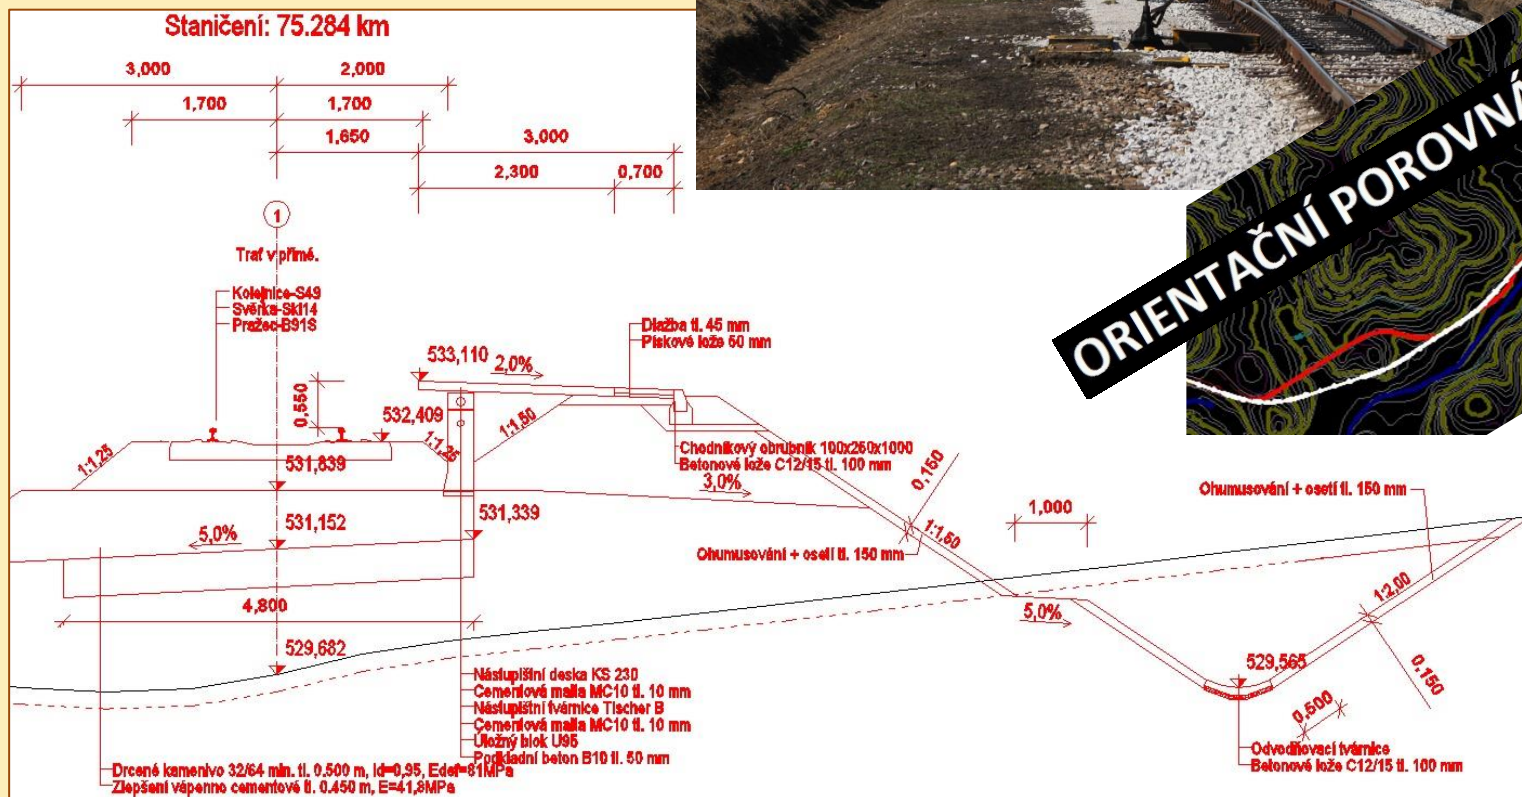

OBHÁJENO 13.6.2013