


STUDIE REKONSTRUKCE ŽELEZNIČNÍCH STANIC BOHDÍKOV A RUDA NAD MORAVOU

UPGRADING OF BOHDÍKOV AND RUDA NAD MORAVOU RAILWAY STATIONS

Situace železniční stanice Bohdík:

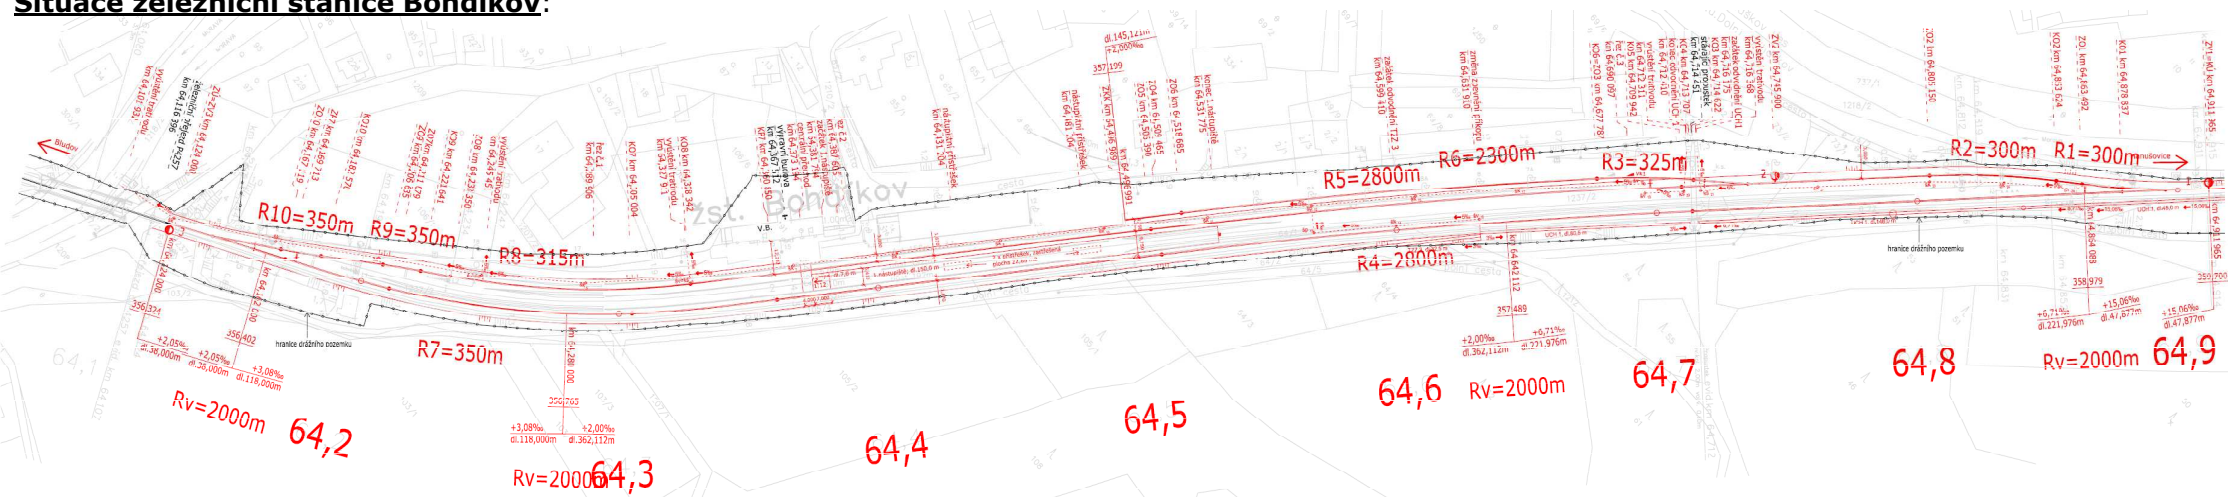

Úkolem diplomové práce je rekonstrukce železničních stanic Bohdík a Ruda nad Moravou. Cílem projektu je návrh rekonstrukce tak, aby vyhovovala současnému provozu a přitom byly splněny platné právní předpisy, zejména přístup osob s omezenou schopností pohybu a orientace. Práce obsahuje rekonstrukci nástupišť, úpravu geometrických parametrů koleje, rekonstrukci železničního svršku a v rámci rekonstrukce je také navržena obnova stávajícího odvodnění.

VYPRACOVAL: Bc. Pavel HOSPODKA
VEDOUČÍ PRÁCE: Ing. Richard SVOBODA, Ph.D.
OPONENT: Ing. Bohuslav BRŮHA
DATUM OBHAJOBY: 3.2.2014

Situace železniční stanice Ruda nad Moravou:

