VÝROBNÍ VÝKRES VAZNÍKU

M 1:20

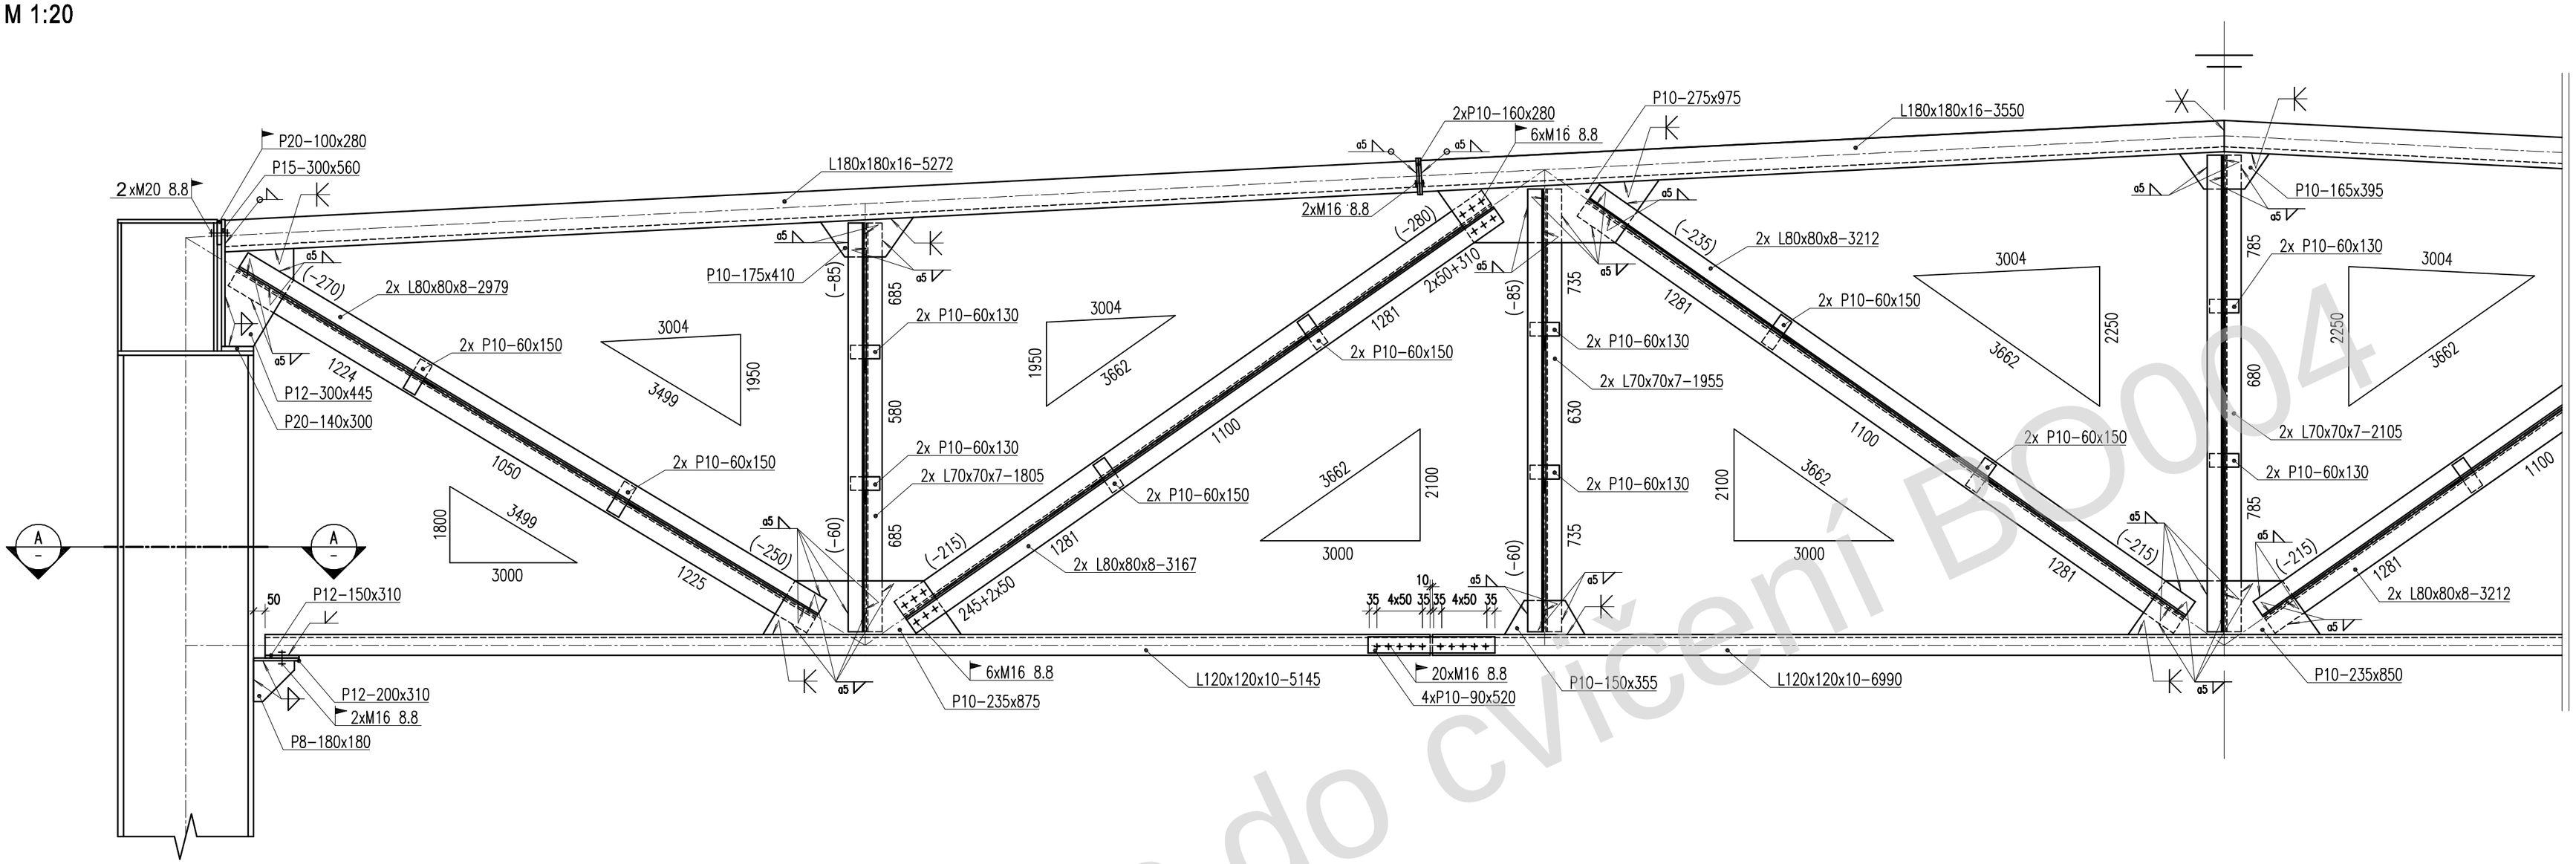

ŘEZ A–A

M 1:20

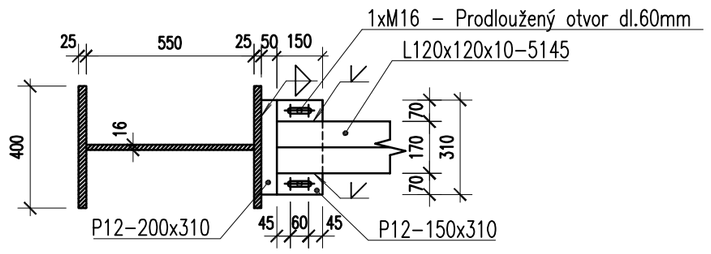

MATERIÁL: KONSTRUKČNÍ OCEL S355J2 dle EN 10025-2

POVRCHOVÁ ÚPRAVA: OCHRANNÝ PROTIKOROZNÍ NÁTĚR ZÁKLADNÍ + 1x VRCHNÍ

Vypracoval:		VYSOKÉ UČENÍ TECHNICKÉ V BRNĚ FAKULTA STAVEBNÍ	
Kontroloval:			
BO004 KOVOVÉ KONSTRUKCE I			
Projekt:	OCELOVÁ KONSTRUKCE PRŮMYSLOVÉ HALY S JEŘÁBOVOU DRÁHOU	Datum: 12/2017	Měřítko: 1:20
Obsah:	VÝROBNÍ VÝKRES VAZNÍKU	Formát: A2	Č. výkr. 01

Vzorový výkres do cvičení BO004