



Topografické plochy – trasování


1. Do terénu daného vrstevnicemi se má zabudovat vodorovná cesta s osou o. Násypy mají spád 1:1,5, výkopy 1:1. Kóty jsou v metrech, měřítko 1:100.

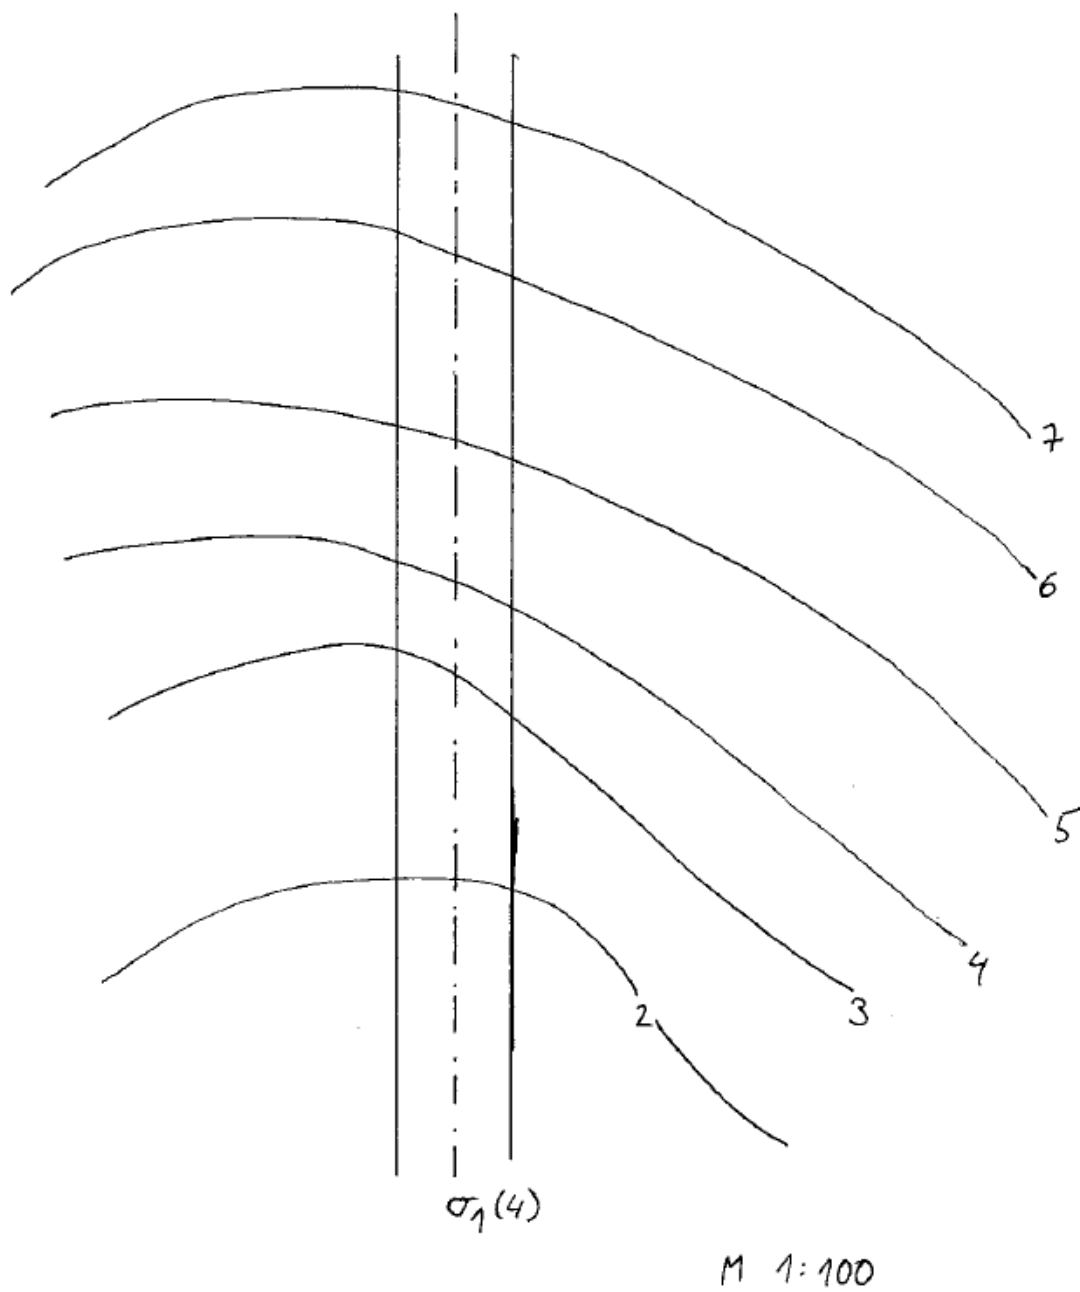

2. Do rovinného terénu daného vrstevnicemi se má zabudovat šikmá cesta. Násypy mají spád 1:3, výkopy 1:2. Kóty jsou v metrech, měřítko 1:200.

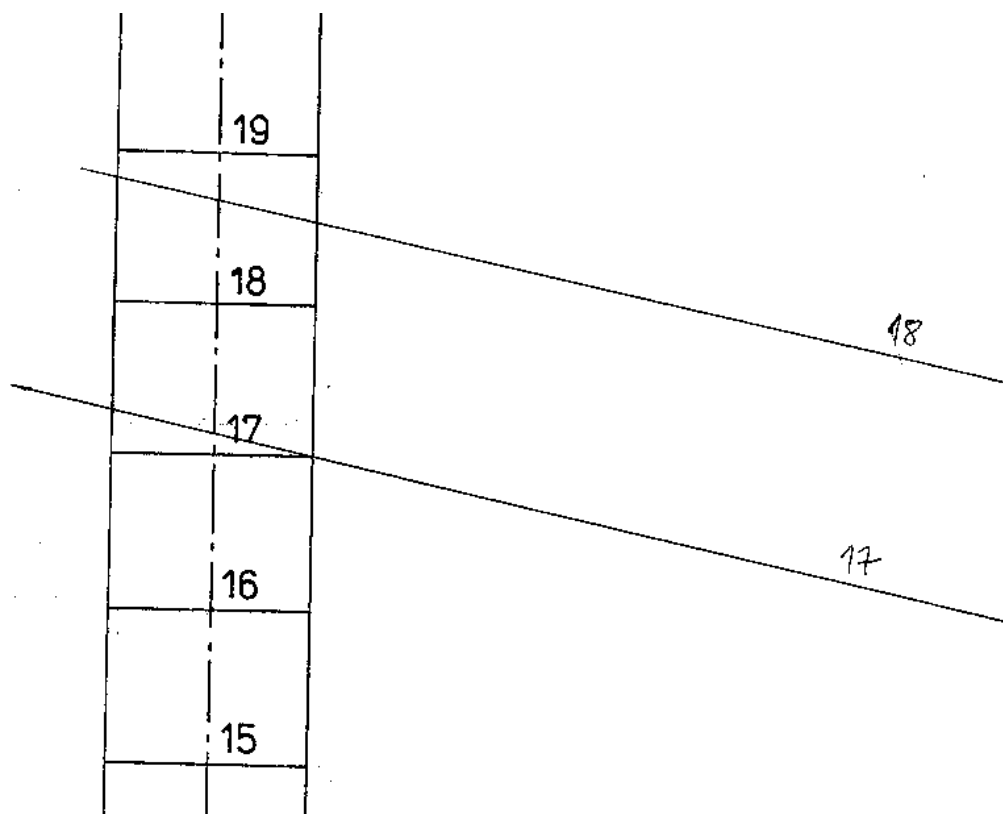

3. Na daném terénu se má vybudovat vodorovná plošina ve vrstevní rovině o kótě 20. Násypy mají spád 1, výkopy 5:6. Kóty jsou v metrech, měřítko 1:100.

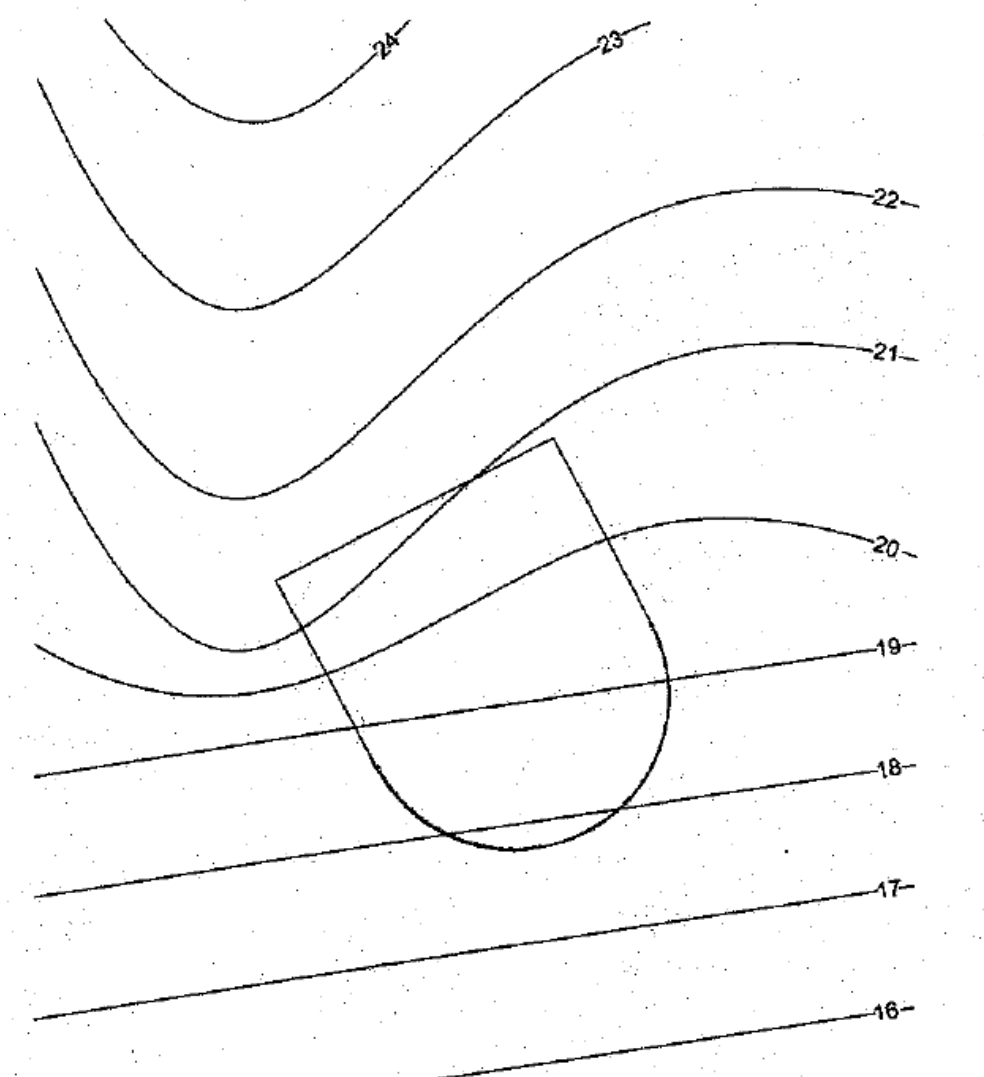

4. Na rovinném terénu je projektována vodorovná silnice ve vrstevní rovině o kótě 10 s klesající odbočkou. Vyřešte násypy o spádu 2/3 a výkopy o spádu 1/2. Kóty jsou v metrech, měřítko 1:100.

