



ŘEZ A-A'

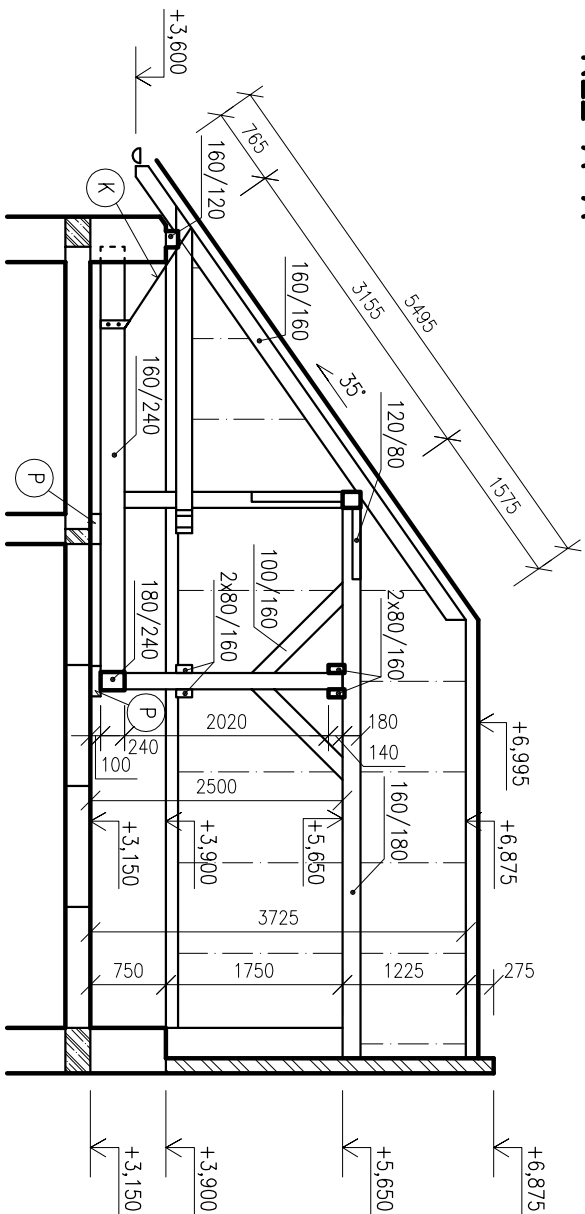


PŮDORYS KROVU

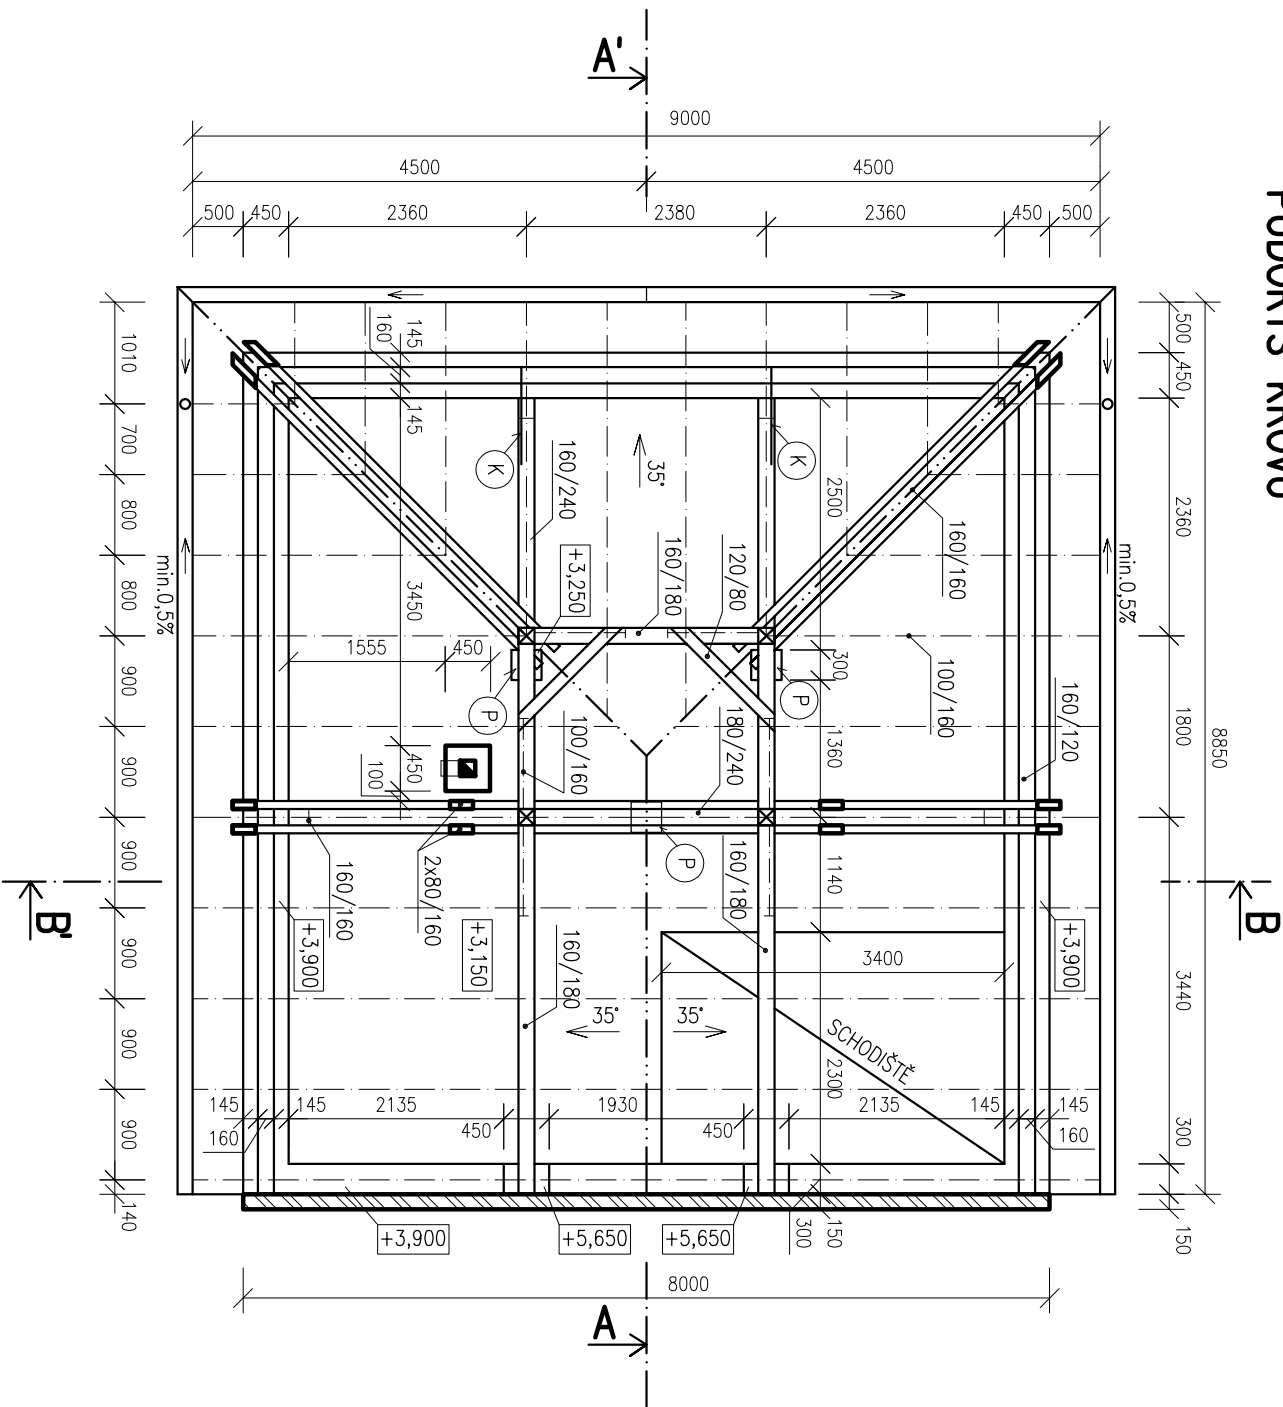

PŘEKRESLIT V MĚŘÍTKU 1:50

ŘEZ B-B'

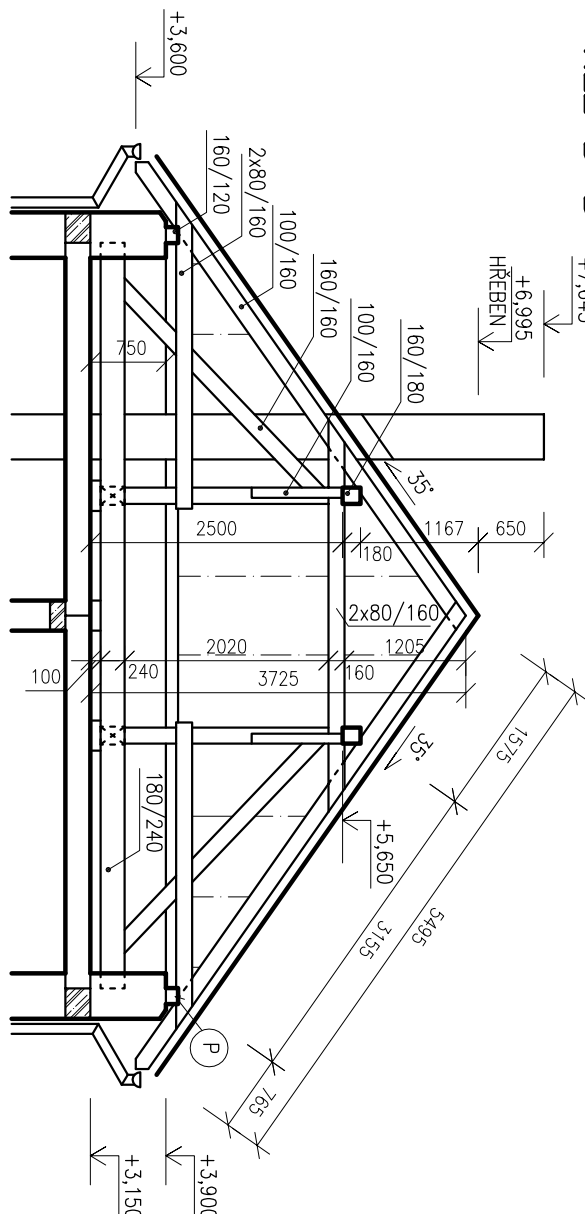

LEGENDA MATERIÁLŮ

- ZDIVO Z CPP NA MWC, TL. 450mm NEBO 300mm, STROPNÍ KONSTRUKCE
- ZDIVO Z CPP NA MWC, TL. 150mm
- ŽELEZOBETON


VÝPIS PRVKŮ KROVU

- POZEDNICE 160/120mm
- STŘEDOVÁ VAZNICE 160/180mm
- VAZNÝ TRAM 1 180/240mm
- VAZNÝ TRAM 2 160/240mm
- KROKEV 100/160mm
- KLEŠTINY HORNÍ 2x80/160mm
- KLEŠTINY SPODNÍ 2x80/160mm
- ŠIKMÁ VZPĚRA 160/160mm
- PÁSEK 100/160mm

POZNAMKY:

- PODEZDÍVKA VAZNÉHO TRÁMU Z CPP, 300x300mm
- KOTENÍ KOVOVÁ PÁSOVINA
- KOMÍN NA PEVNÁ PALIVA Z CPP 450x450mm – VZDALENOST KOMINOVÉHO ZDIVA OD DŘEVĚNÝCH PRVKŮ KROVU MIN. 50mm
- POUŽITÝ BUDOU KLEMPÍŘSKÉ PRKY Z POZINKOVANÉHO PLECHU

0,000 = 235,870 m n.m. B.p.v.

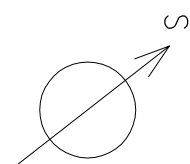

POZEMNÍ STAVITELSTVÍ		VUT FAST BRNO
BŤOVÝ DŮM		2011/12
VÝKRES KROVU – TRADIČNÍ STOLATÁ STOLICE		M –:–
JAN NOVÁK		VÝKR.Č. 3