



SEVEROZÁPADNÍ FASÁDA

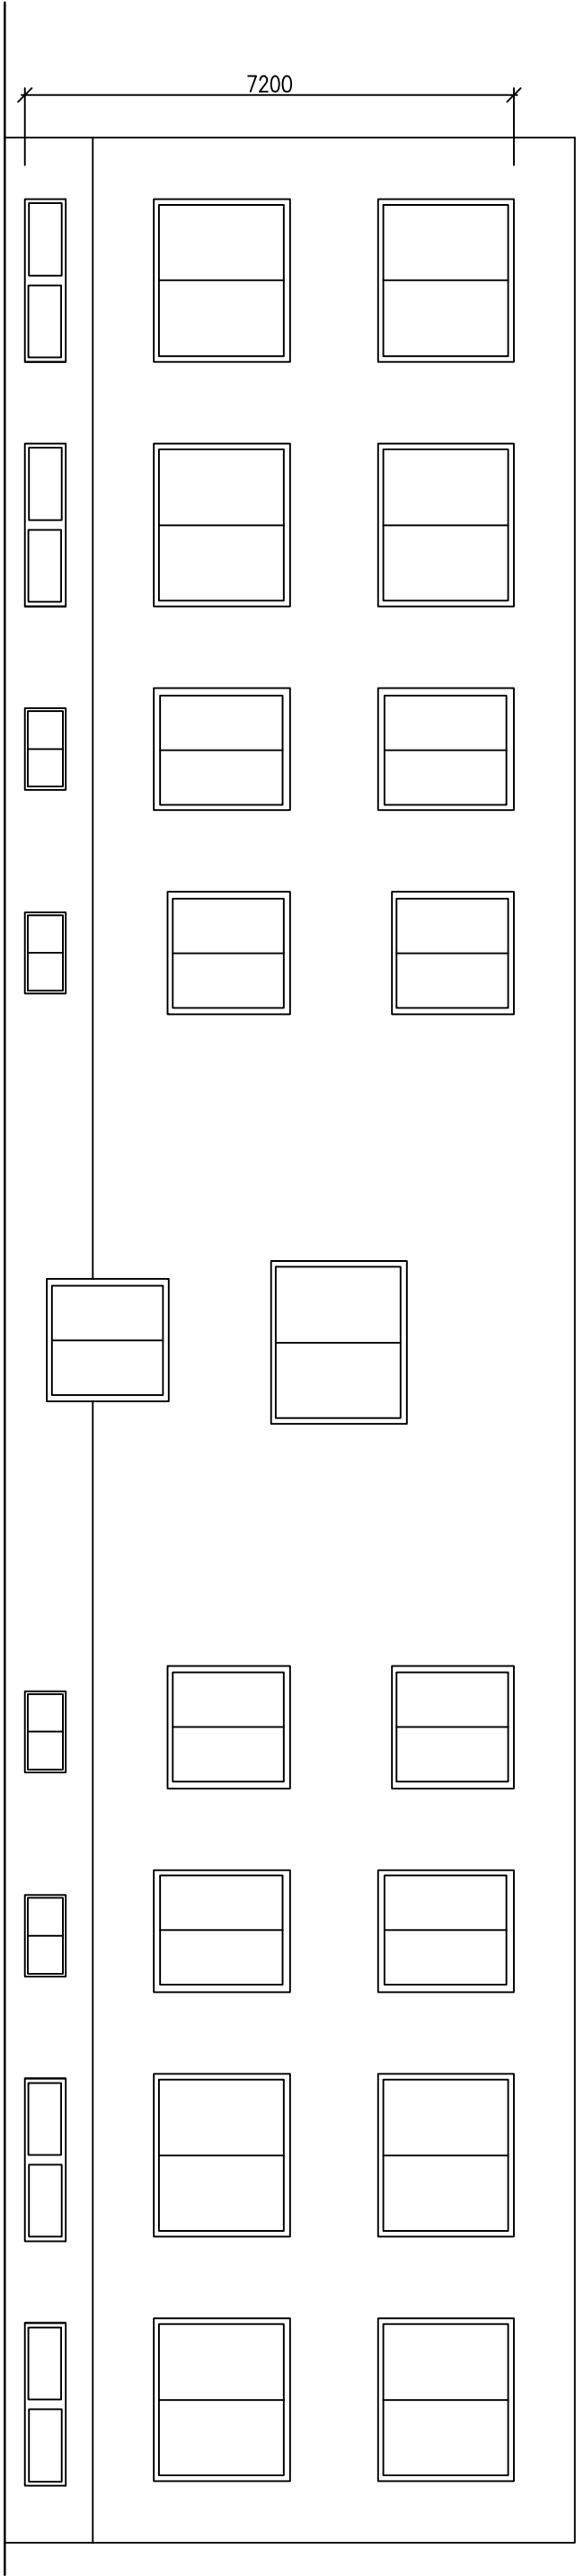


S

JIHOVÝCHODNÍ FASÁDA

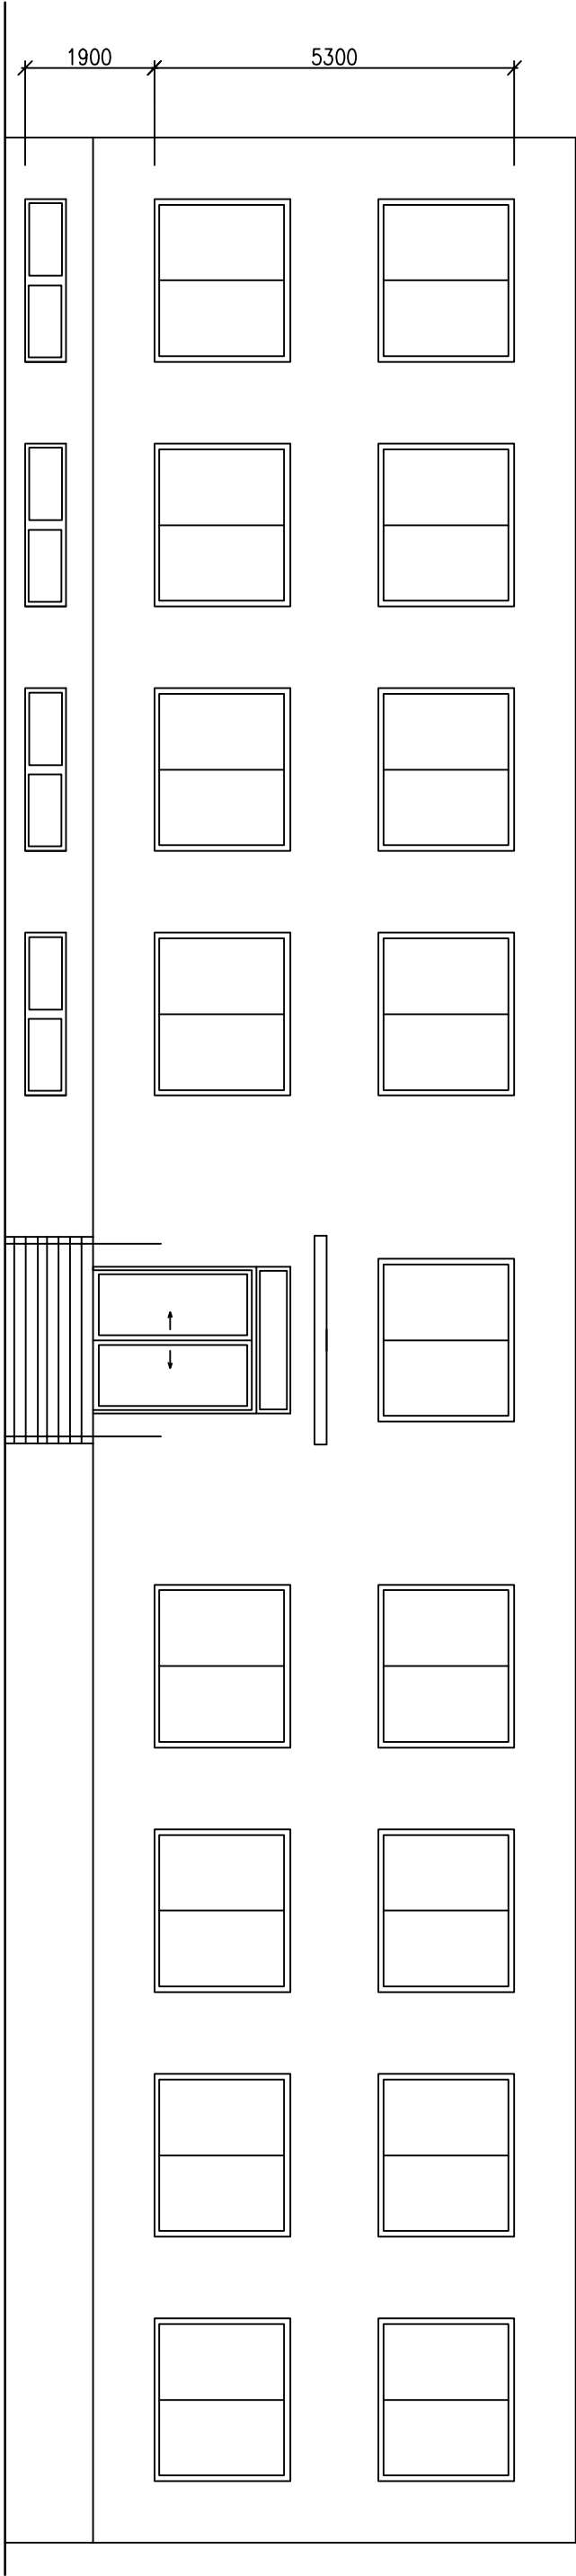

SEVEROVÝCHODNÍ FASÁDA

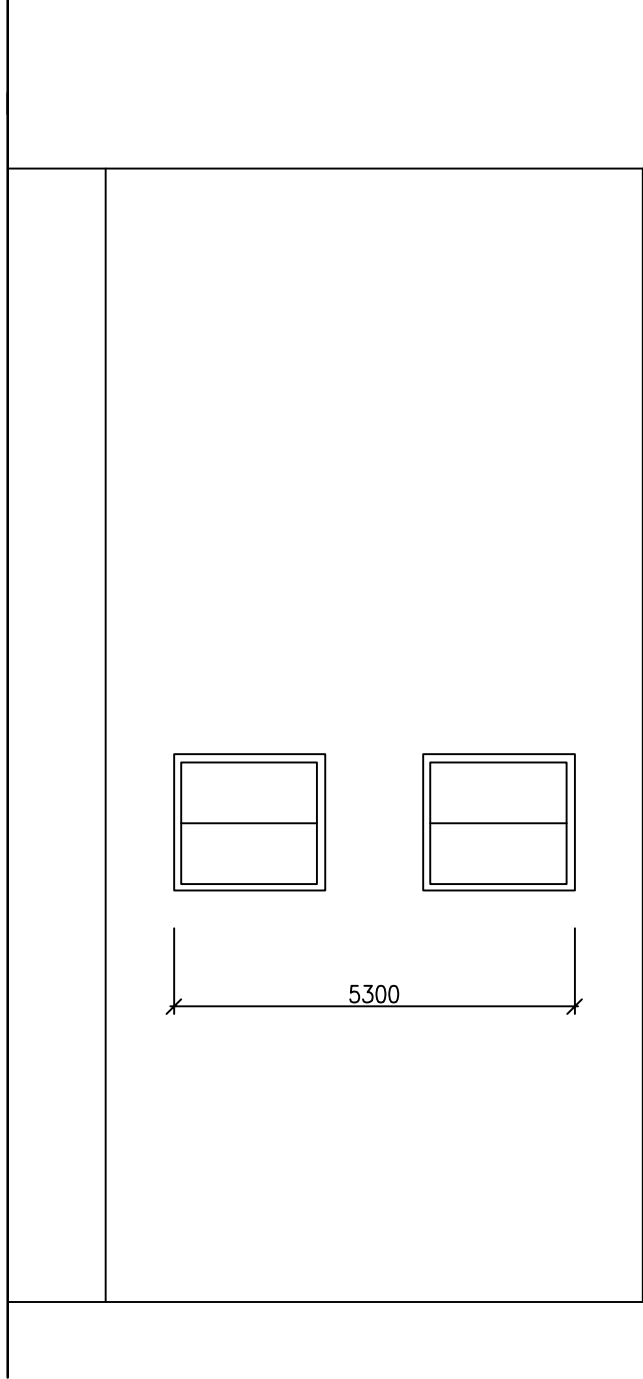

JIHOZÁPADNÍ FASÁDA

