




SEVEROZÁPADNÍ FASÁDA

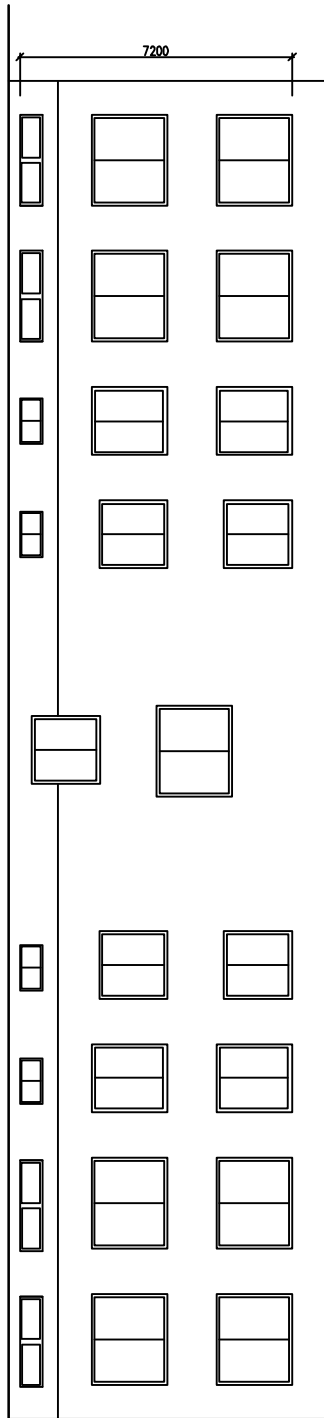

SEVEROÝCHODNÍ FASÁDA

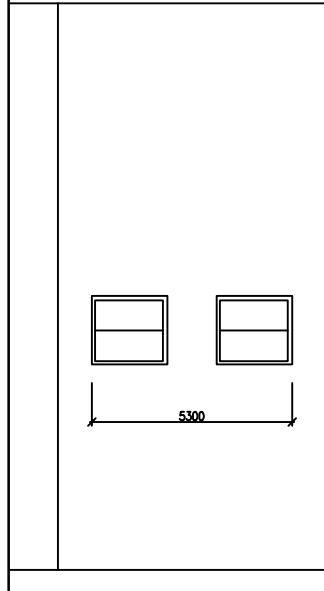

JÍHOVÝCHODNÍ FASÁDA

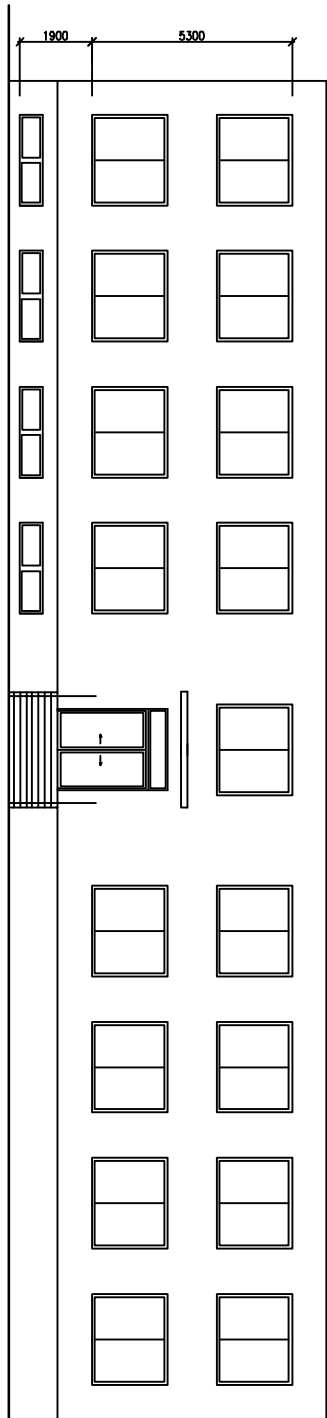

JÍHOZÁPADNÍ FASÁDA

