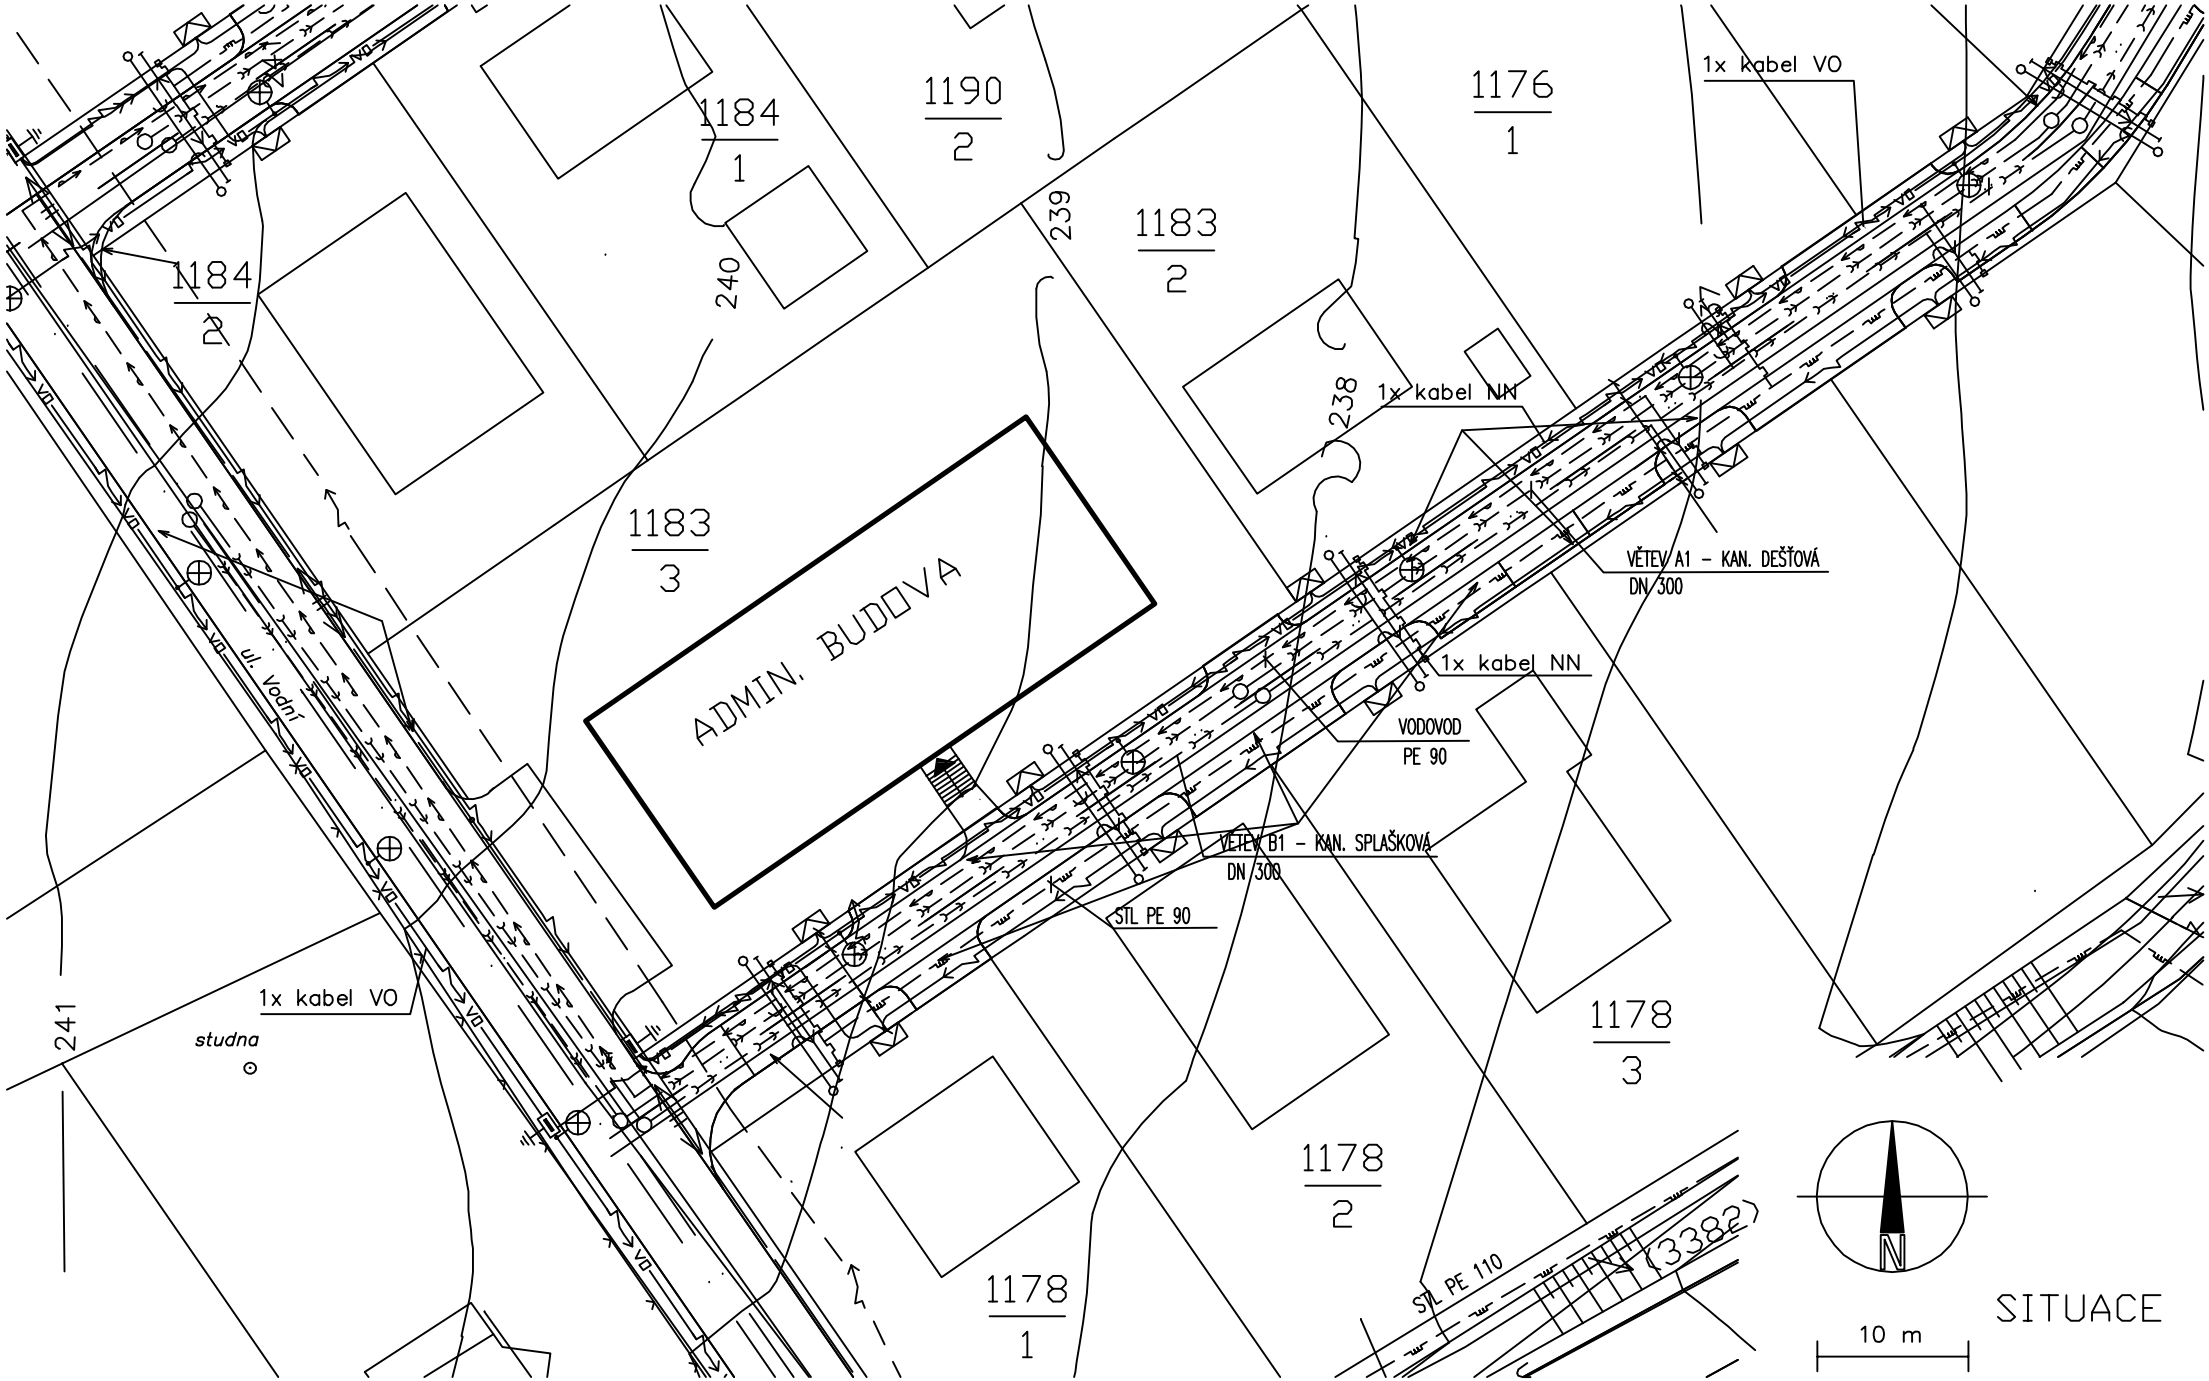
1184
1
1190
2
1176
1
1184
2
240
239
1183
2
238
1183
3
ADMIN. BUDOVA
1x kabel VO
1x kabel NN
VĚTEV A1 – KAN. DEŠŤOVÁ
DN 300
1x kabel NN
VODOVOD
PE 90
VĚTEV B1 – KAN. SPLAŠKOVÁ
DN 300
STL PE 90
ul. Vodní
1x kabel VO
241
studna
1178
3
1178
2
1178
1
STL PE 110
(3382)
N
10 m
SITUACE