


ZADÁNÍ CH01 - PROSLUNĚNÍ

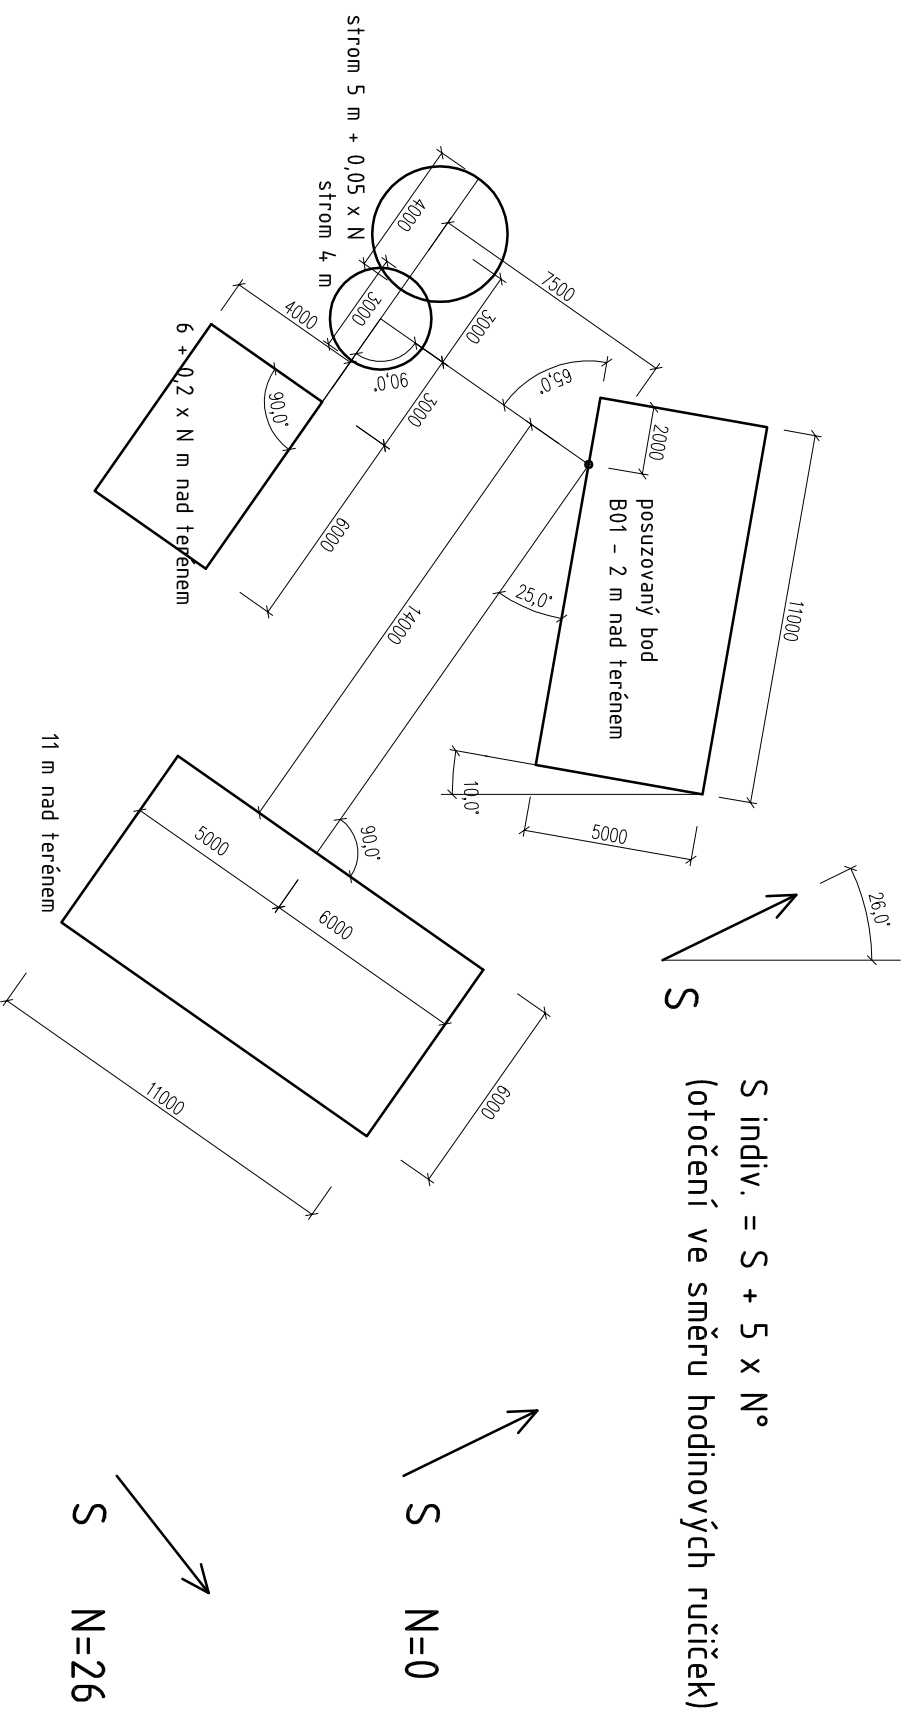

POZN.: Posuzovaný bod je na okně jediné obytné místnosti bytu. Posuzovaná místnost bytu 1+kk nemá jiná okna než okna na tuto stranu.