



KOMÍNOVÉ A VENTILAČNÍ PRŮDUCHY

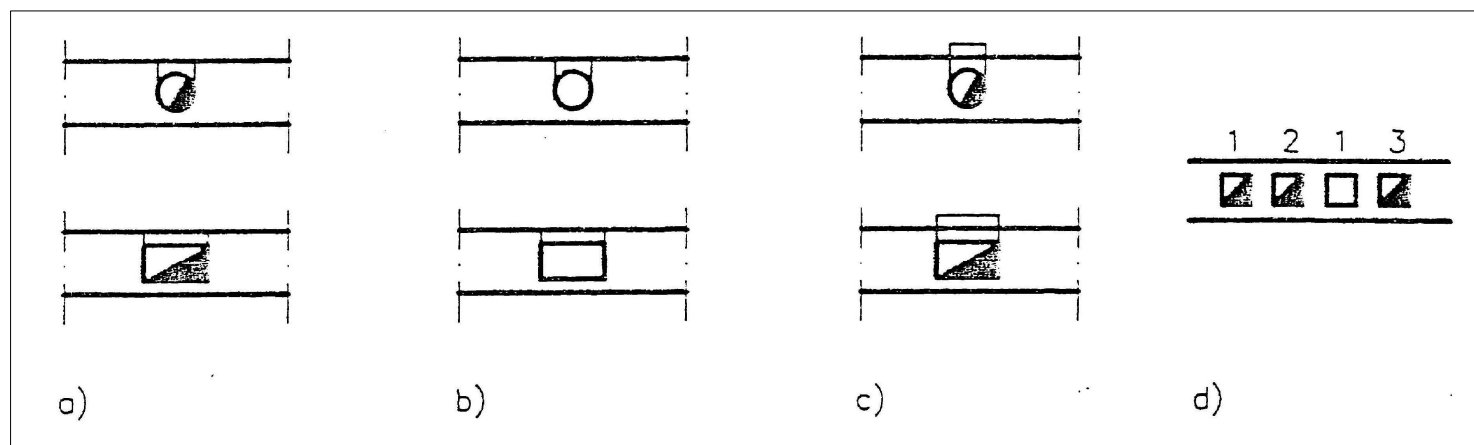

- a) KOMÍNOVÉ PRŮDUCHY: SOPOUCHY (NEROZLIŠUJE SE TYP PALIVA), ZAÚSTĚNÍ A VYÚSTĚNÍ
 b) VĚTRACÍ PRŮDUCHY, ZAÚSTĚNÍ A VYÚSTĚNÍ
 c) KOMÍNOVÉ OTVORY VYBÍRACÍ, VYMETACÍ NEBO ČÍSTÍCÍ
 d) PRŮDUCHY SE V ÚDORYSE OZNAČÍ ČÍSELNOU ZNAČKOU TOHO PODLAŽÍ, VE KTERÉM JSOU DO NĚHO ZAÚSTĚNY SPOTŘEBIČE, POPŘ. ZAÚSTĚNO NEBO VYÚSTĚNO ODVĚTRÁNÍ

OBKLADY – ZAKRESLENÍ A MOŽNOSTI POPISŮ NA VÝKRESE (ODKAZY)

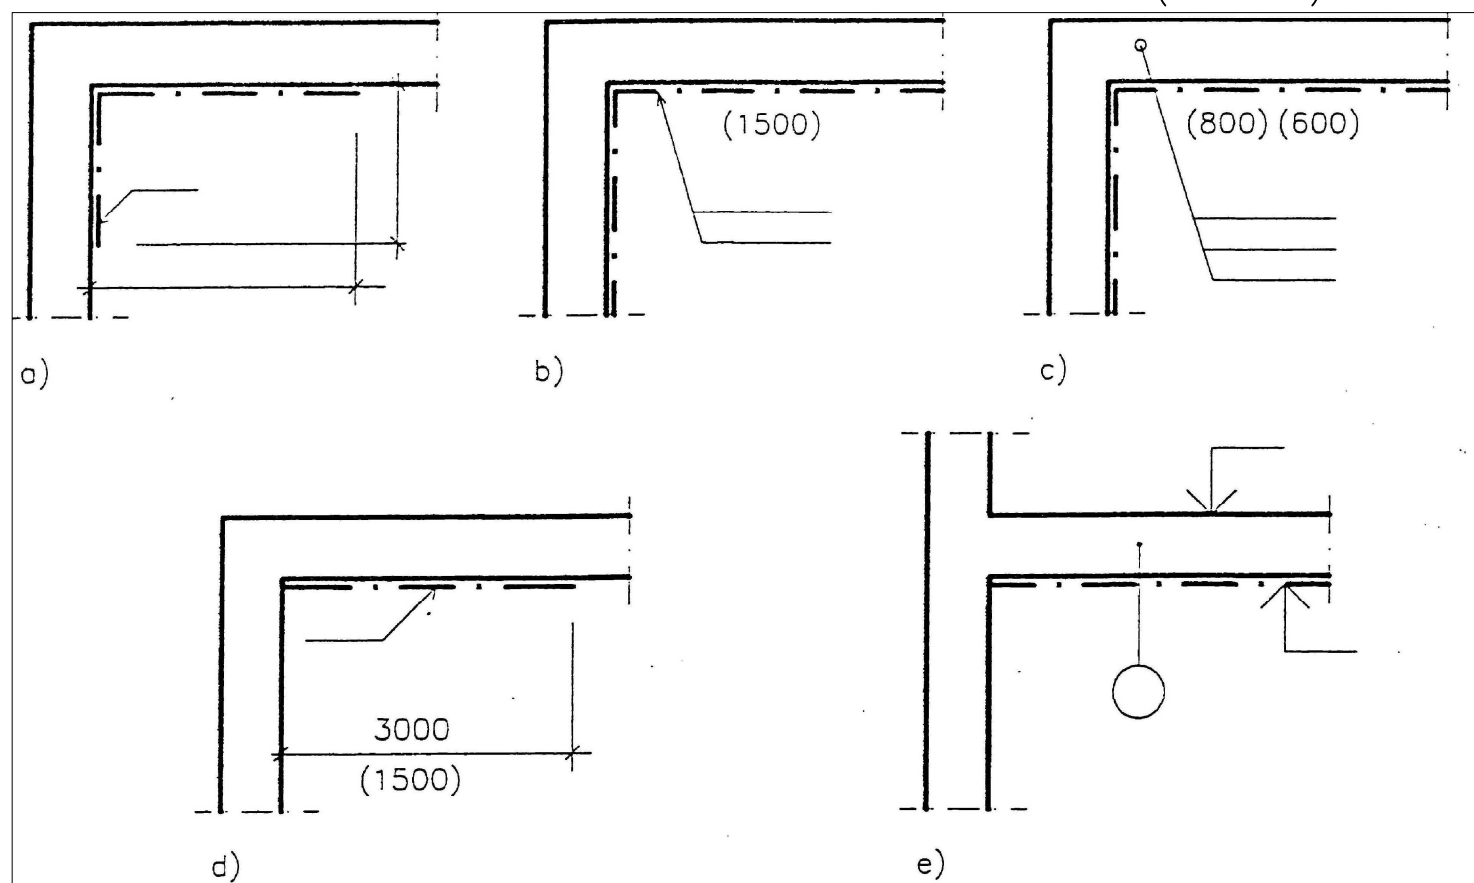

OBKLADY SE KRESLÍ VELMI TLUSTOU ČERCHOVANOU ČAROU NEZÁVISLE NA POČTU VRSTEV

- a) ZAKÓTOVÁNÍ OBKLADU, ODKAZ: POPIS MATERIÁLU OBKLADU
 b) UVEDENÍ VÝŠKY OBKLADU OD PODLAHY, ODKAZ POPISUJE SKLADBU POVRCHOVÝCH VRSTEV
 c) OBKLAD NENÍ PROVEDEN OD PODLAHY: POPIS (800)(600) = (VÝŠKA OBKLADU) (VZDÁLENOST MEZI ÚROVNÍ HOTOVÉ PODLAHY A DOLNÍ HRANOU OBKLADU), ODKAZ POPISUJE CELOU SKLADBU KONSTRUKCE
 d) ODKAZ S POPISEM MATERIÁLU OBKLADU A KÓTOVÁNÍ OBKLADU: $\frac{\text{ŠÍŘKA OBKLADU}}{(\text{VÝŠKA OBKLADU})}$
 e) SVISLÝ ŘEZ KONSTRUKCÍ: ODKAZ NA CELKOVOU SKLADBU KONSTRUKCE, VYPSANOU MIMO ZAKRESLENÍ