



Výškový systém Balt p.v.

 VODNÍ DÍLA-TBD a.s. Hybernská 40, 110 00 Praha 1 Pracoviště Brno: Okružní 29a, 638 00 Brno		VYPRACOVATEL	Ing. Ondřej Janků
		INTERKONVOVAL	Ing. Ondřej Janků
		VYPOČET ÚNIKŮ	Ing. Stanislav Holomek
		VÝPOČET OTVARŮ	Ing. Stanislav Holomek
INVESTOR:		ČÍSLO ZAKÁZKY	0039/03
POVODÍ MORAVY, s.p.		ARCHIVNÍ ČÍSLO	1762/403
		DATA	06/2005
ADRESA:		MĚŘITVO	1:200
VD KAROLINKA - STUDIE		STUPĚŇ DOKUMENTACE	studie
ŠTOLA OD ŠACHTOVÉHO PŘELIVU - VAR. ŘEŠENÍ			
PŘÍLOHA:		ČÍSLO PŘÍLOHY	ČÍSLO PÁŘE
ŠACHTOVÝ PŘELIV - ŘEZ		04	

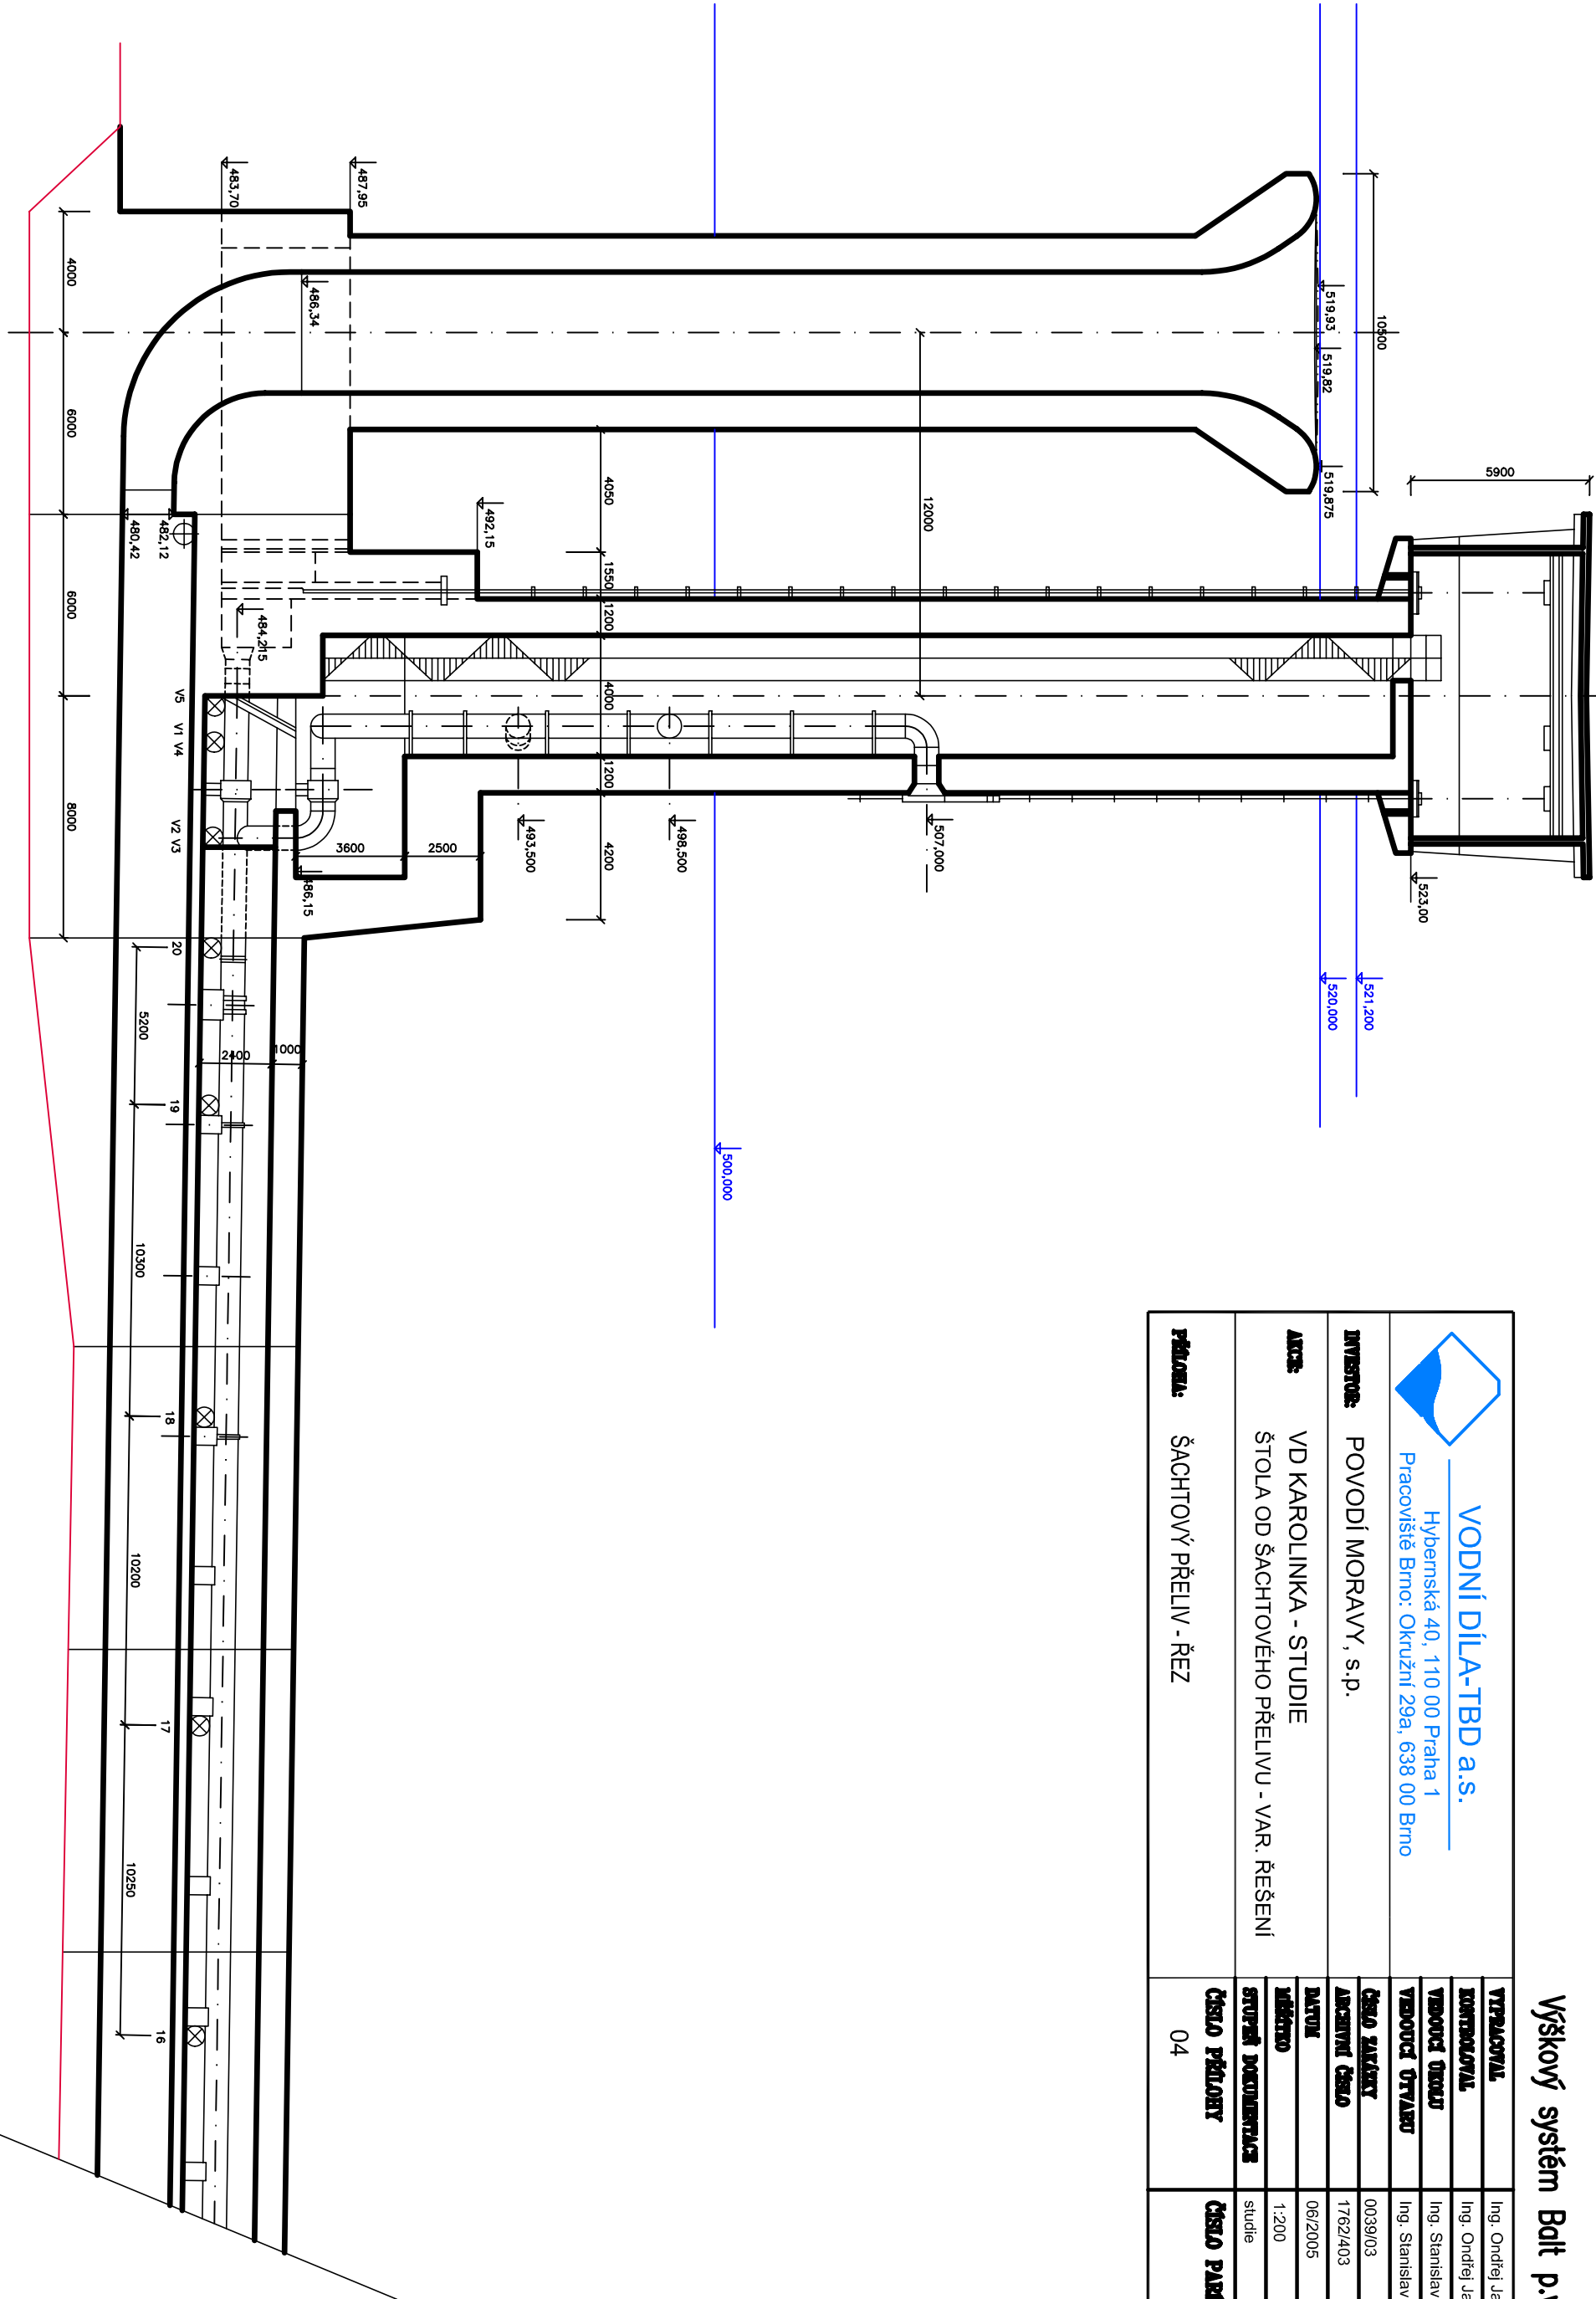

ŘEZ VÝVAREM s vyznačením úrovně hladin ve štole a ve vývaru

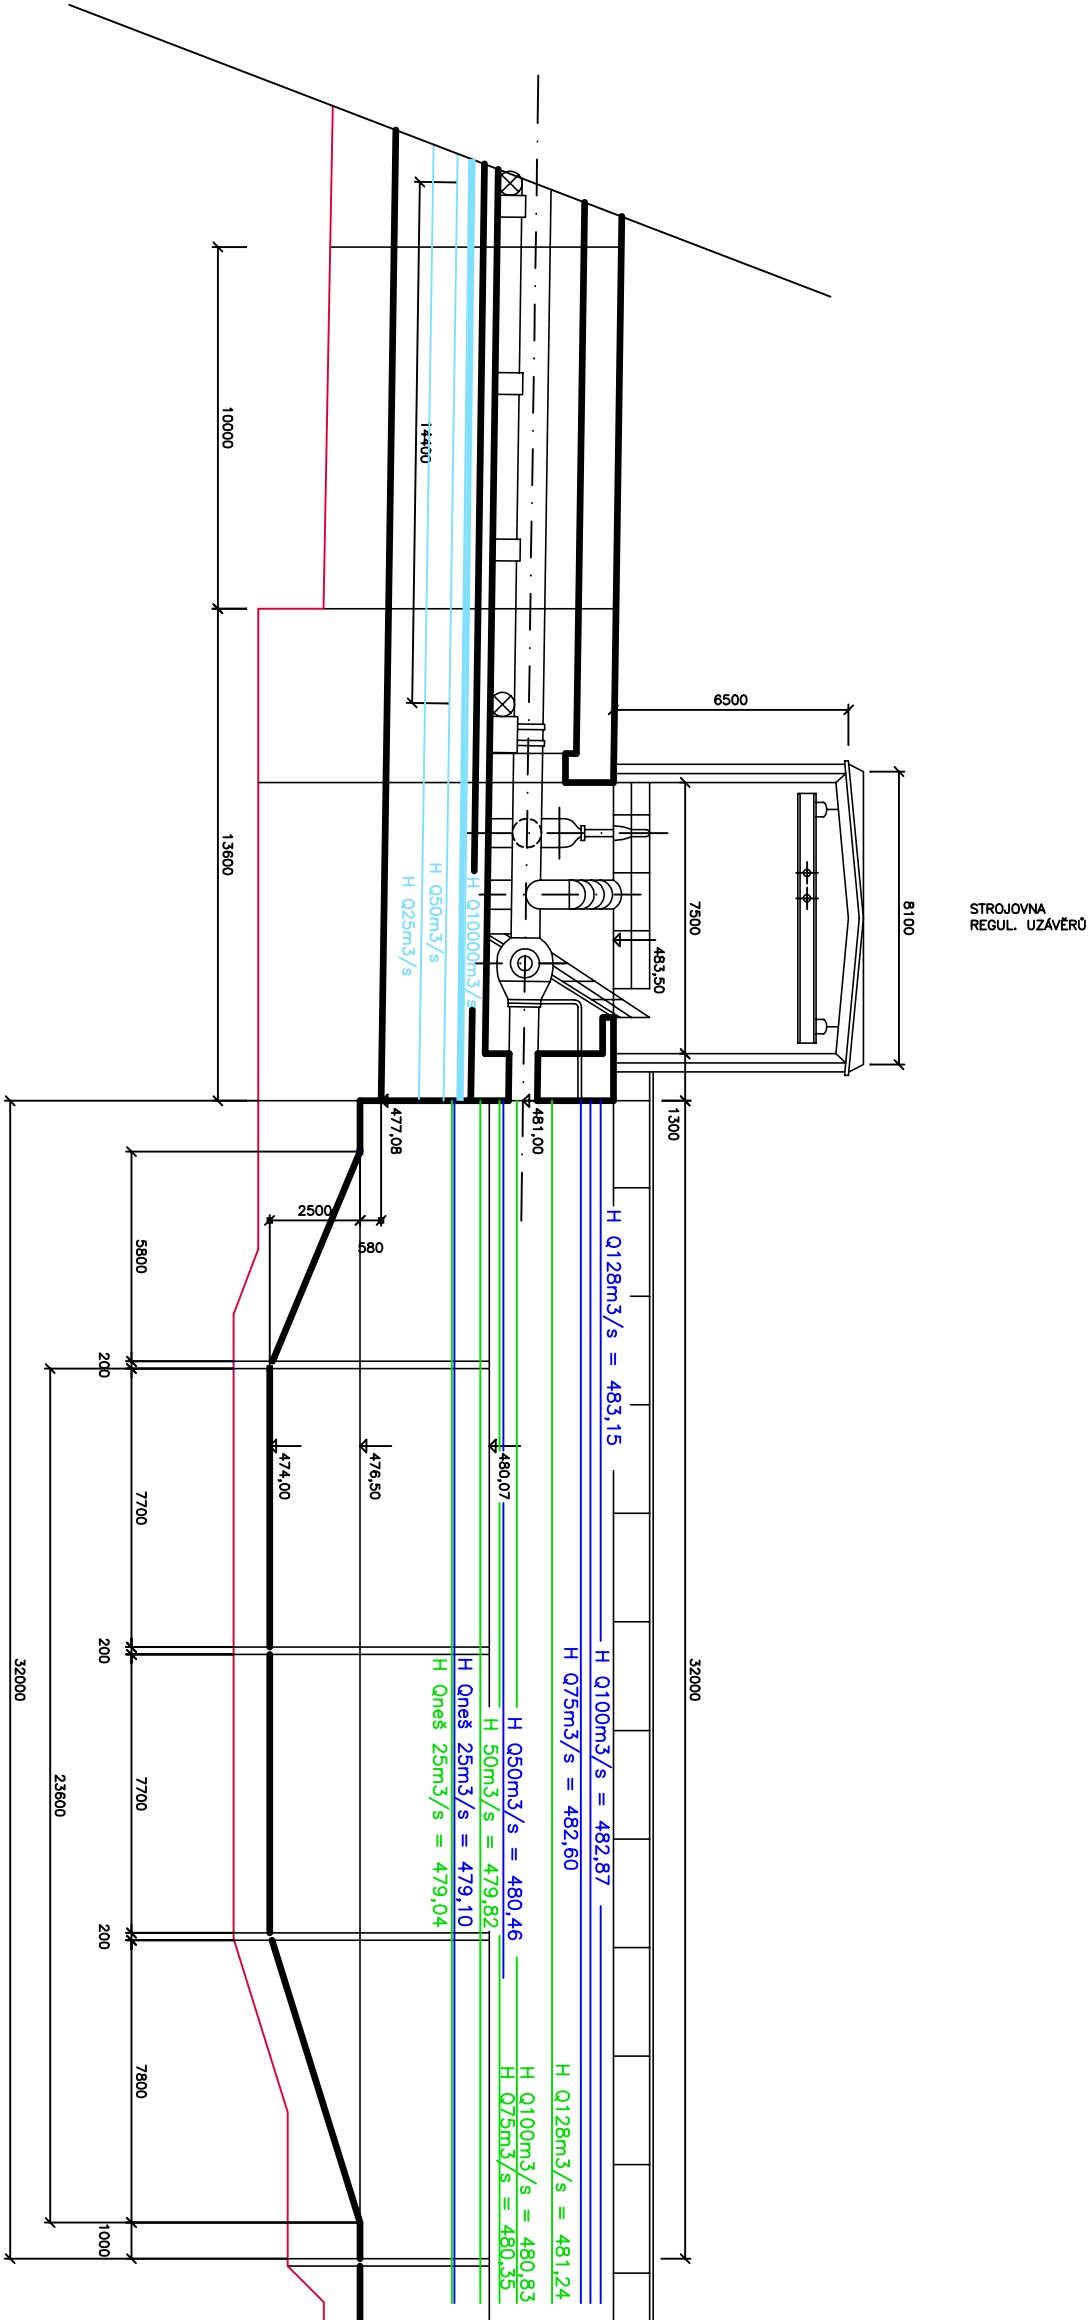

Legenda:

- HLADINA V ODPADNÍM KORYTĚ – VAR. A – stávající stav
- HLADINA V ODPADNÍM KORYTĚ – VAR. B – navrhovaný stav (odštaraněný propustek)
- HLADINA VE ŠTOLE – bez vlivu zatopení spodní vodou z vývaru

Výškový systém Balt p.v.

 VODNÍ DÍLA-TBD a.s. Hybernská 40, 110 00 Praha 1 Pracoviště Brno: Okružní 29a, 638 00 Brno		VÝPRAVOVATL	Ing. Ondřej Janků
		INŽENÝROVATL	Ing. Ondřej Janků
		VÝPOČET ÚROVNĚ	Ing. Stanislav Holomek
		VÝPOČET OTVÁŘENÍ	Ing. Stanislav Holomek
INVESTOR:	POVODÍ MORAVY, s.p.	ČÍSLO ZAKÁZKY	0039/05
		AKČNÍ ČÍSLO	1762/403
		DATA	06/2005
		UŘEDNÍ	1:200
ALCE:	VD KAROLINKA - STUDIE ŠTOLA OD ŠACHTOVÉHO PŘELIVU - VAR. ŘEŠENÍ	STUPEŇ DOKUMENTACE	
		studie	
PŘÍLOHA:		ČÍSLO PŘÍLOHY	05
VÝVAR - ŘEZ s vyznačením úrovně hladin		ČÍSLO PLÁNU	

