




BAKALÁŘSKÁ PRÁCE – Rekonstrukce železniční tratě Pardubice – Liberec v km 120,5 – 123,45 včetně technologie prací

- úprava geometrických parametrů koleje
- rekonstrukce železničního svršku
- zvýšení rychlosti
- vyřešení železniční zastávky Dolánky
- vyřešení železničních přejezdů
- obnova odvodnění tratě
- technologie práce



část podélného profilu

část situace – složený oblouk

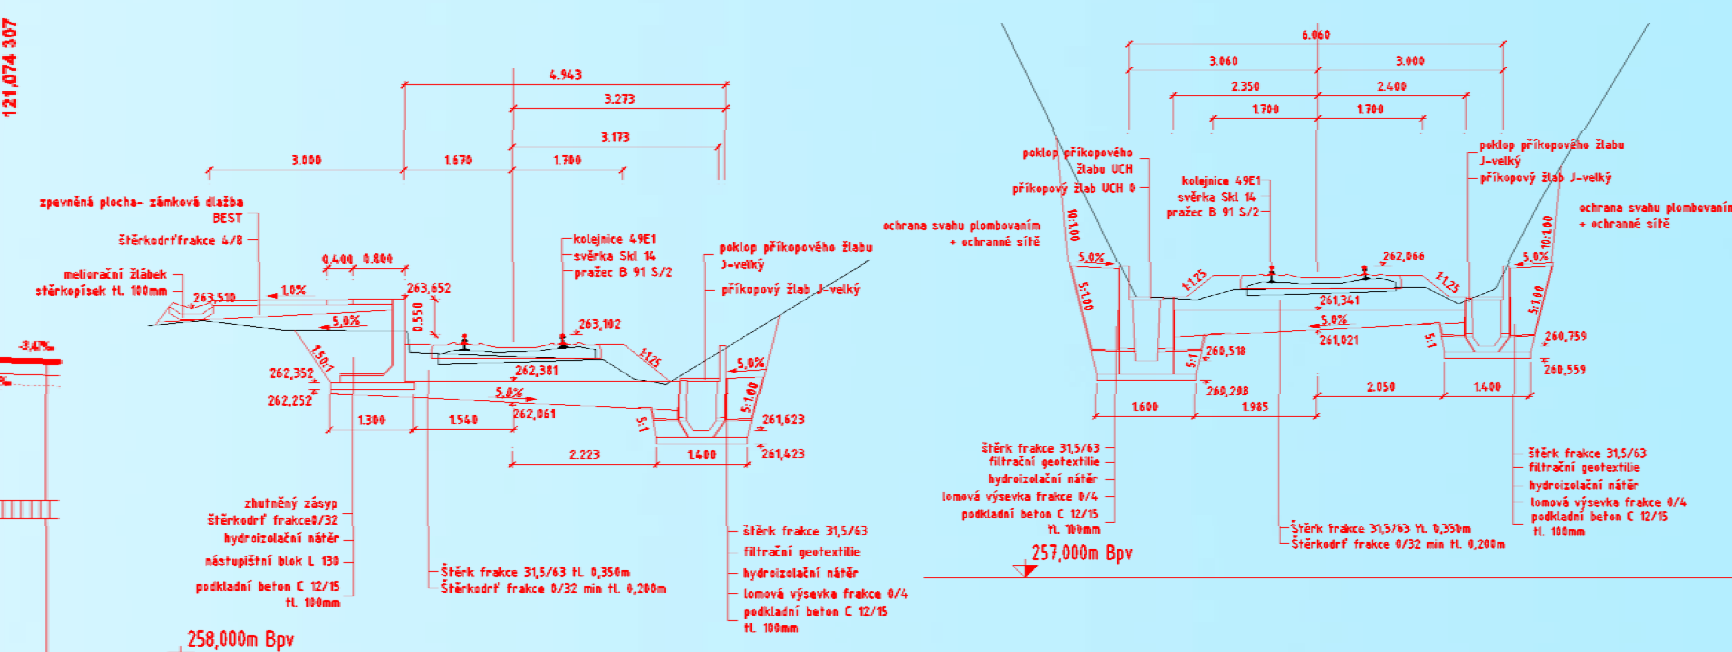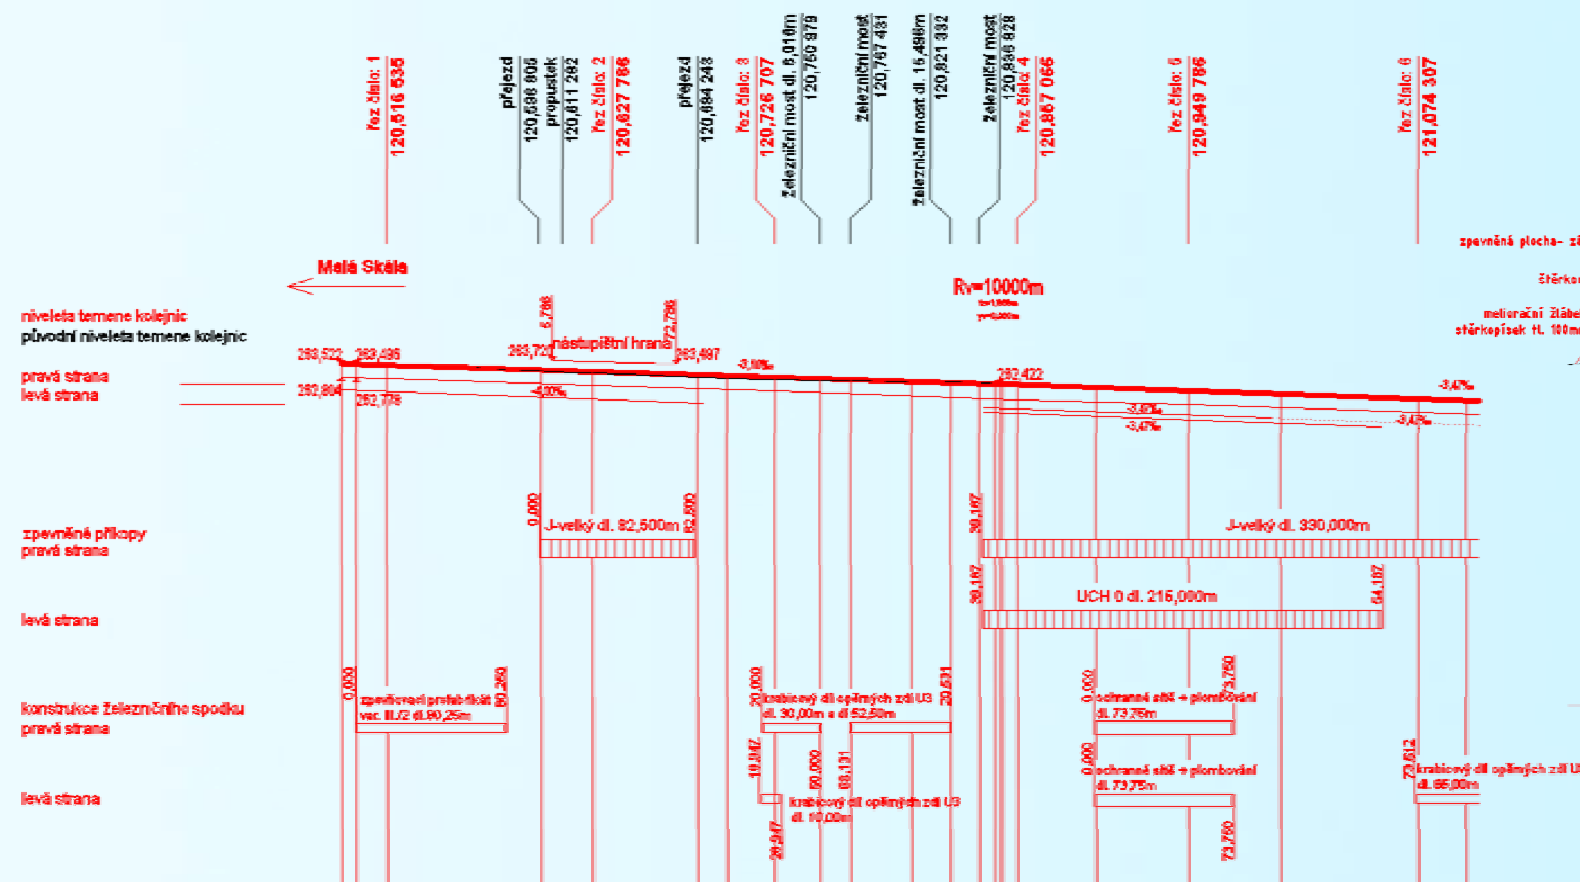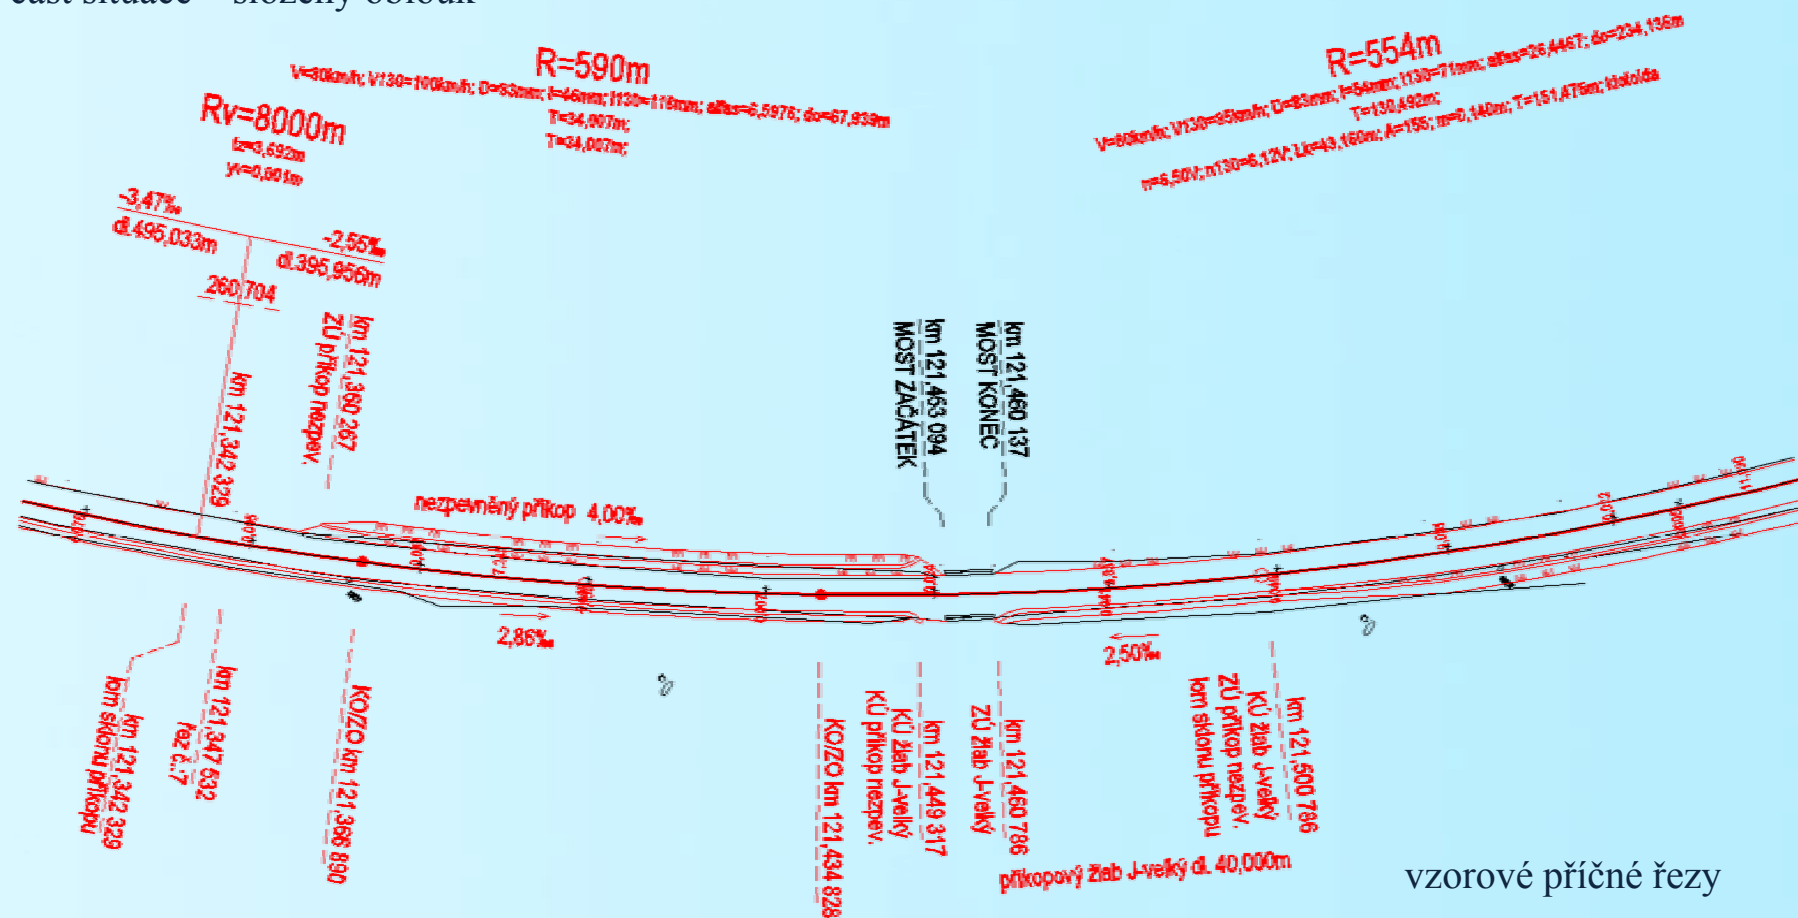

vypracoval : Oldřich Hřib
vedoucí práce : Ing. Richard Svoboda, Ph.D.
oponent: Ing. Josef Vacek
obhajoba práce: 13.6. 2011
Brno