



# REKONSTRUKCE ŽELEZNIČNÍ TRATĚ HRUŠOVANY NAD JEVIŠOVKOU – BRNO V KM 145,9 – 149,0 VČETNĚ NÁVRHU TECHNOLOGIE PRACÍ

Úkolem práce je rekonstrukce železniční dvoukolejné tratě Hrušovany na Jevišovkou – Brno v km 145,9 - 149,0. Práce obsahuje úpravu geometrických parametrů koleje a rekonstrukci železničního svršku. Nově by v tomto úseku mělo také dojít ke zvýšení traťové rychlosti až na hodnotu 100 km/h. Dále je součástí práce řešení železničního přejezdu a železniční zastávky v obci Troubsko podle platných právních předpisů. V rámci rekonstrukce bude navržena také obnova stávajícího odvodnění a návrh technologie práce.

## Situace:

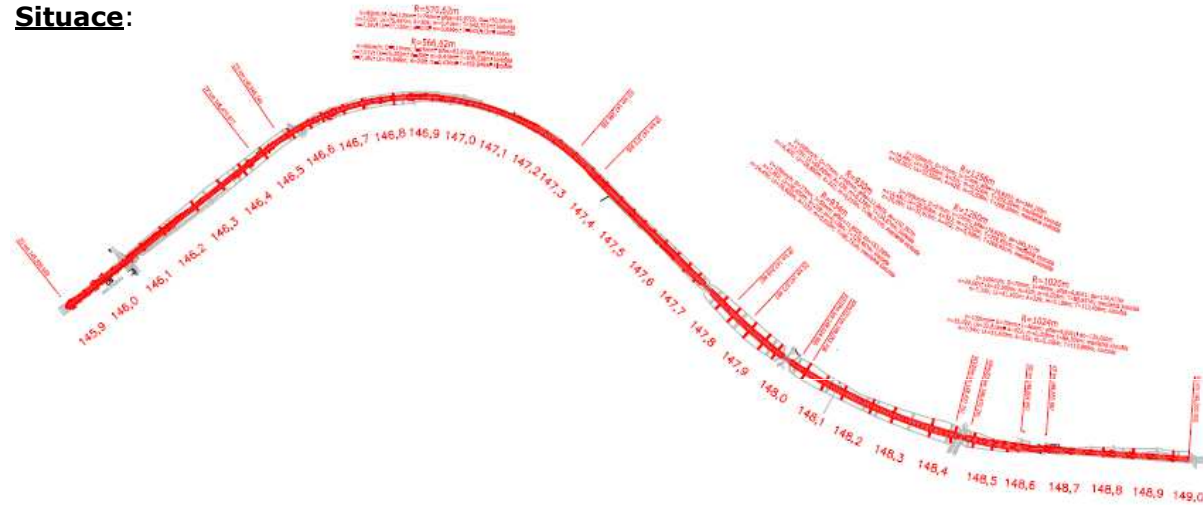

## Vzorový příčný řez:

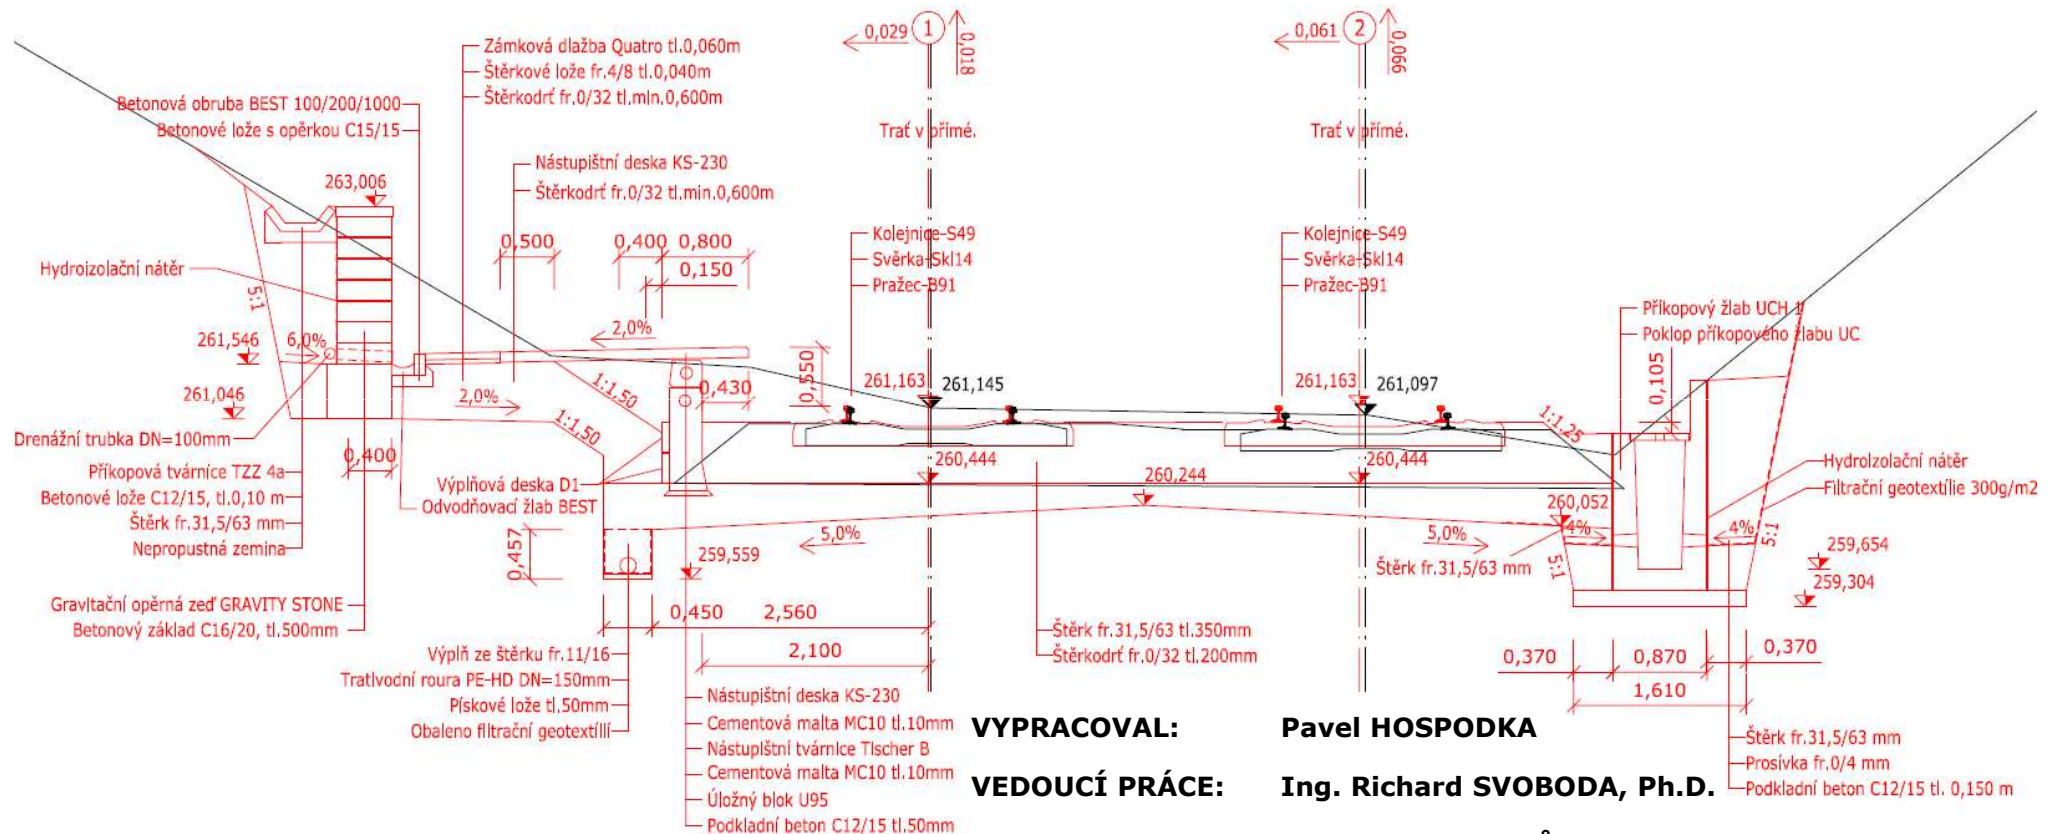

**VPRACOVAL:**

**VEDOUČÍ PRÁCE:**

**OPONENT:**

**DATUM OBHAJOBY: 11.6.2012**

**Pavel HOSPODKA**

**Ing. Richard SVOBODA, Ph.D.**

**Ing. Bohuslav BRŮHA**