

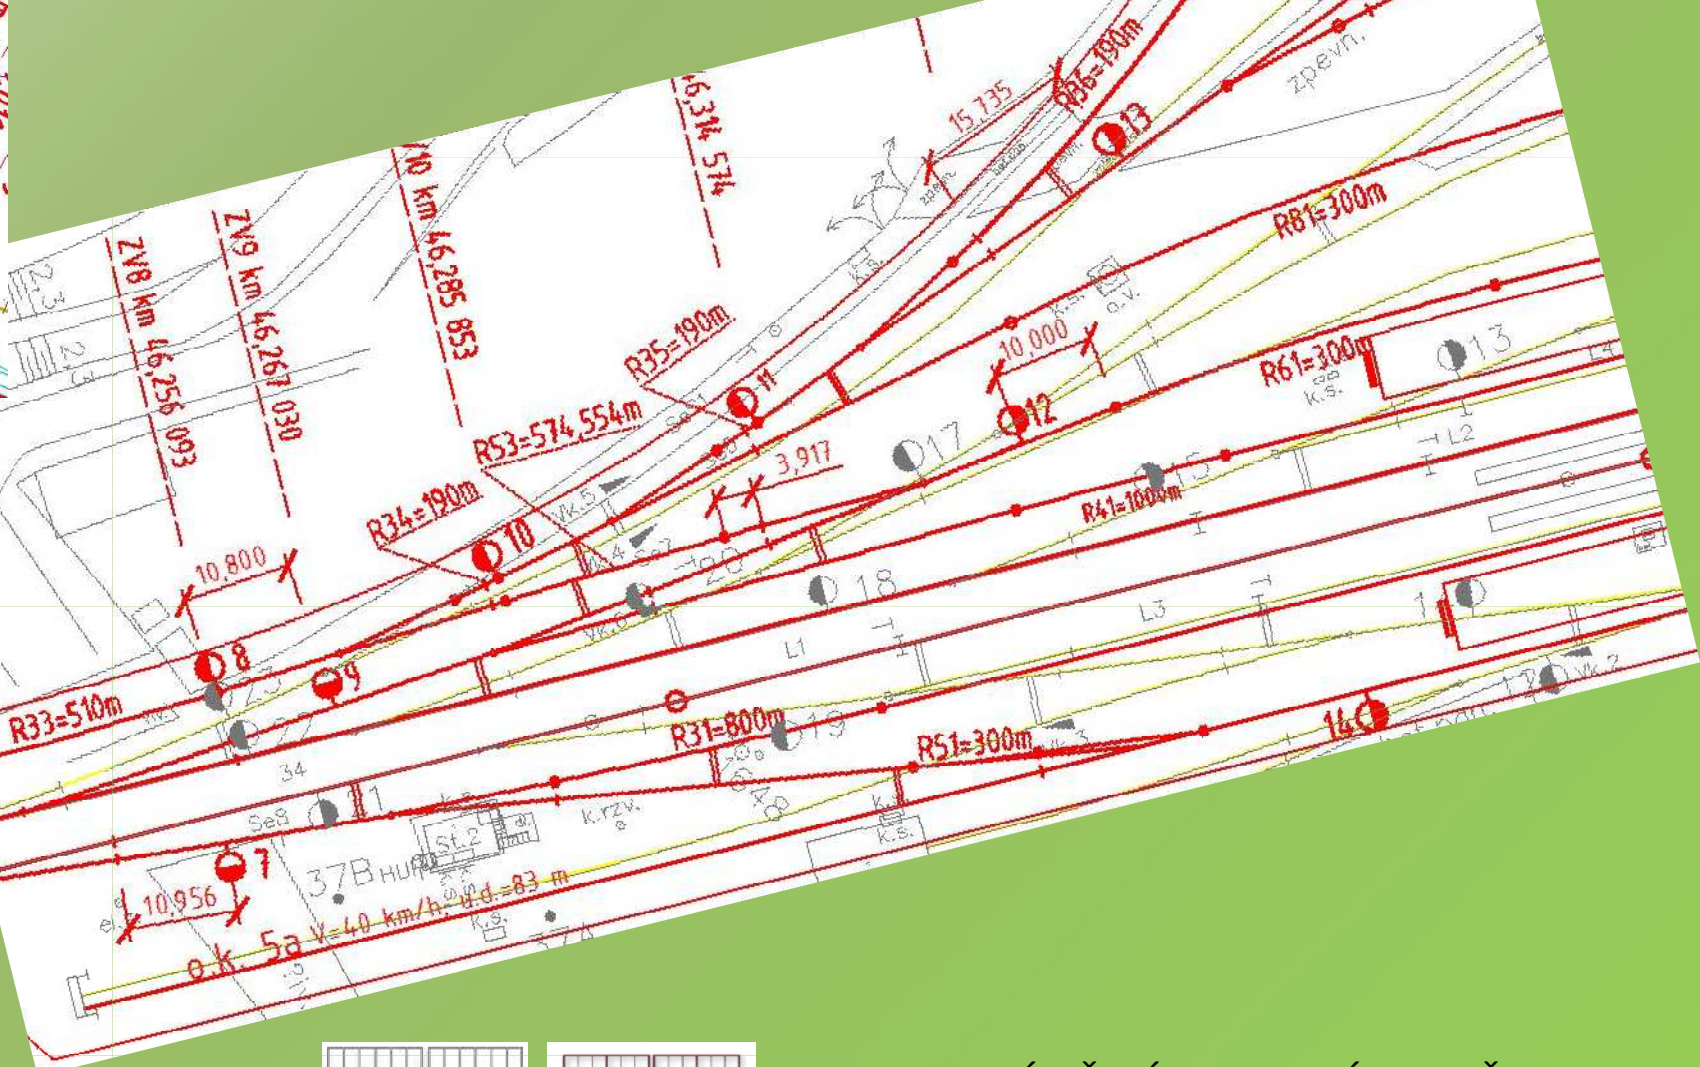
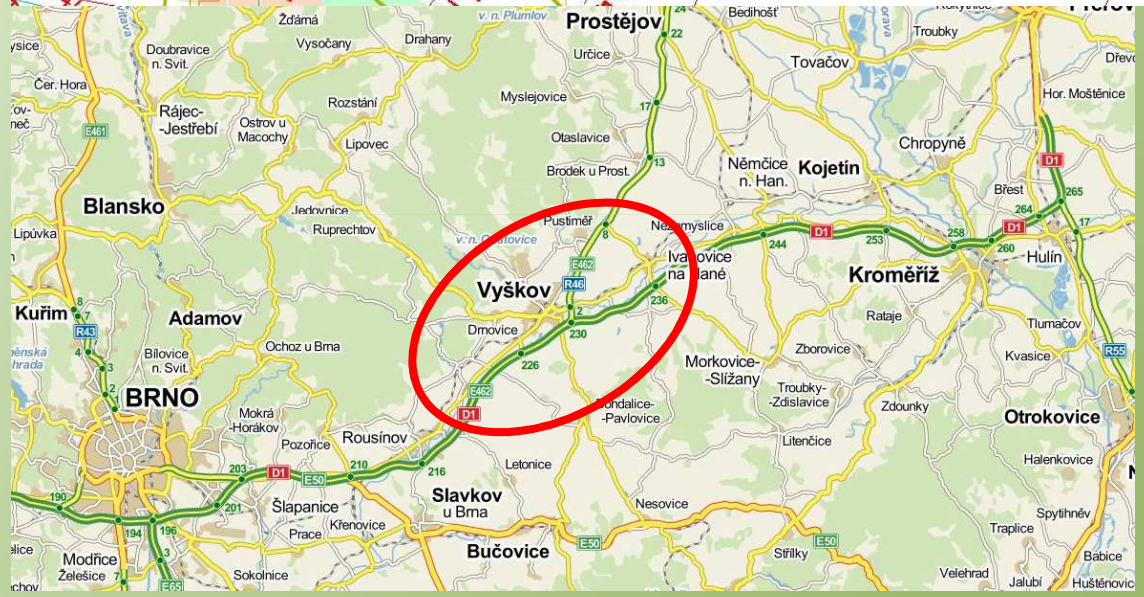


MODERNIZACE TRATI BRNO - PŘEROV V OKOLÍ VYŠKOVA PRO RYCHLOST 200 km/h

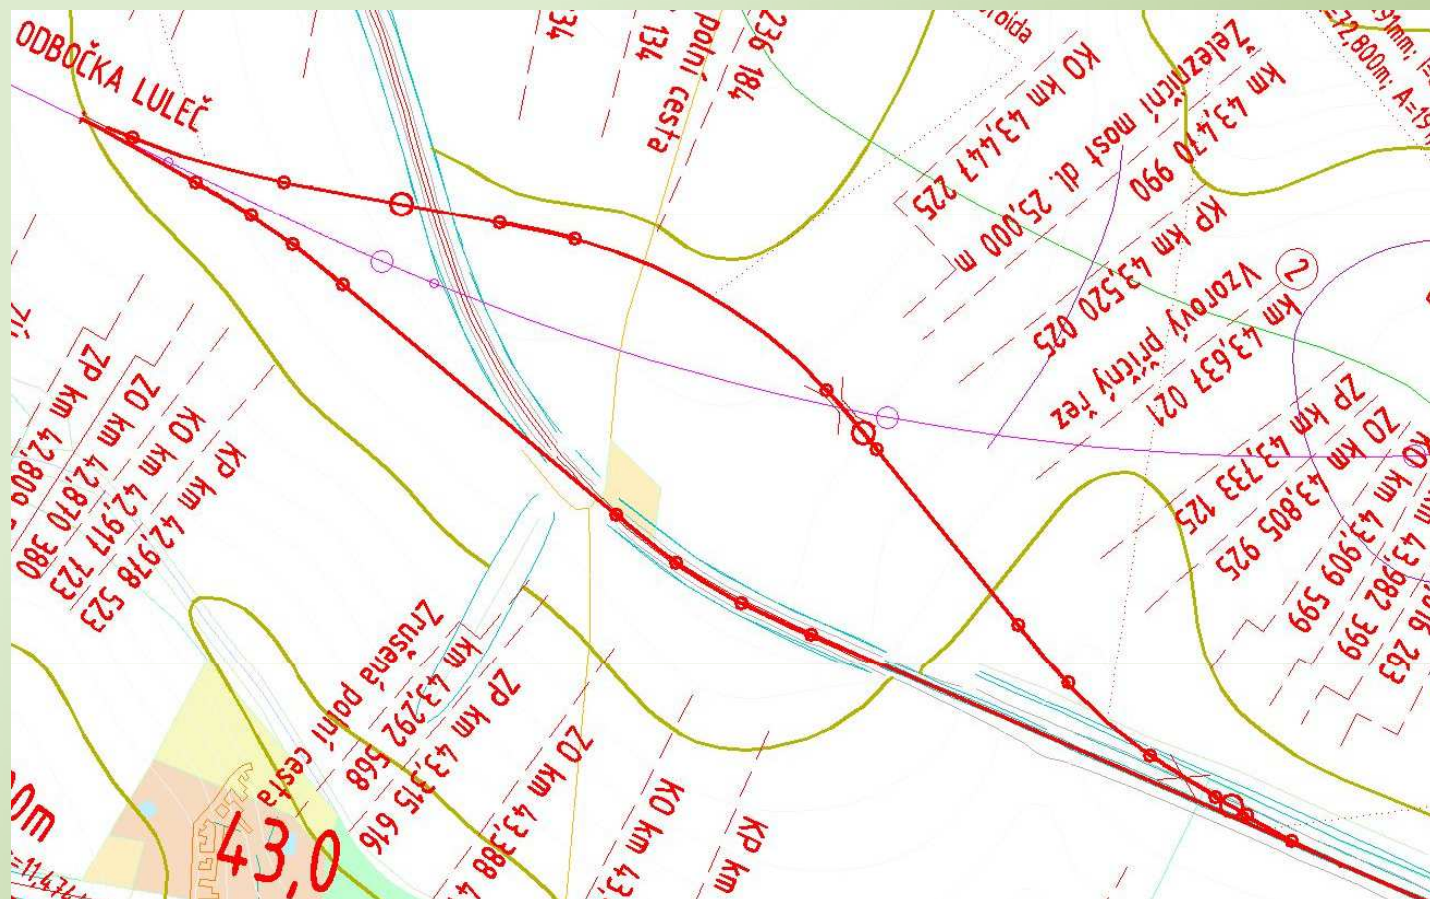

Cílem diplomové práce je navrhnout modernizaci železniční trati Brno – Přerov v oblasti Vyškov na Moravě, na dvoukolejnou trať pro rychlost 200 km/h. Jedná se o úsek mezi železničními stanicemi Luleč a Ivanovice na Hané. Studie je zpracována ve dvou variantách:

- a) Vedení trati přes žst. Vyškov na Moravě s návrhem nezbytných úprav dotčené železniční stanice.
- b) Vedení trati mimo Vyškov na Moravě s mimoúrovňovým připojením železniční stanice

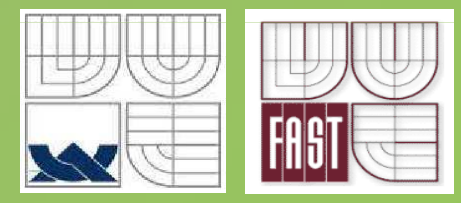

VYSOKÉ UČENÍ TECHNICKÉ V BRNĚ
FAKULTA STAVEBNÍ
ÚSTAV ŽELEZNIČNÍCH KONSTRUKCÍ A STAVEB

VYPRACOVAL:
VEDOUČÍ DIPLOMOVÉ PRÁCE:
OPONENT DIPLOMOVÉ PRÁCE:
OBHAJOBA DIPLOMOVÉ PRÁCE:

Bc. JAN HAŠEK
doc. Ing. OTTO PLÁŠEK, Ph.D.
Ing. PETR ROTSCHEIN
30.1.2013