

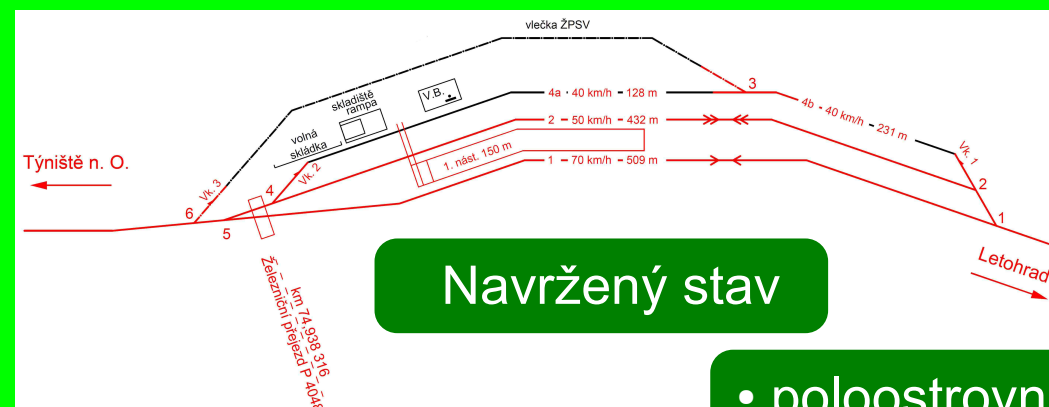
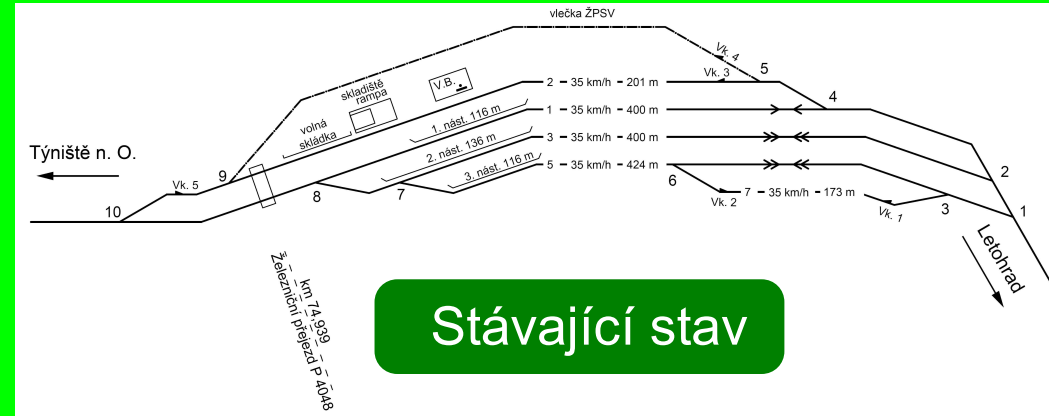


STUDIE REKONSTRUKCE ŽELEZNIČNÍ STANICE LITICE NAD ORLICÍ

UPGRADING OF LITICE NAD ORLICI RAILWAY STATION

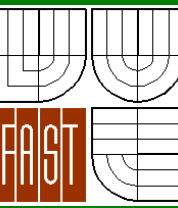

- poloostrovní nástupiště délky 150 m
- průjezd traťovou rychlostí (zvýšení ze 35 na 70 km/h)
- 2 dopravní, 1 manipulační/předávací kolej
- zachováno oboustranné zapojení vlečky
- vyřešení odvodnění

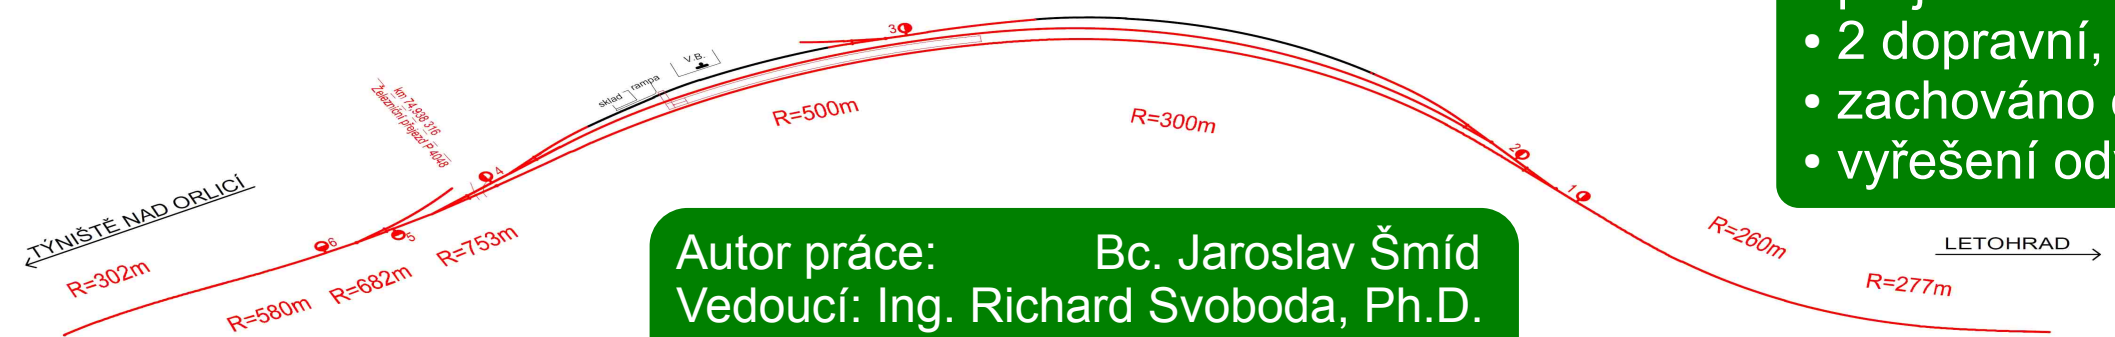

Autor práce: Bc. Jaroslav Šmíd
 Vedoucí: Ing. Richard Svoboda, Ph.D.
 Oponent: Ing. Jan Andratschke
 Datum obhajoby: 4. 2. 2014

