


Rekonstrukce železniční stanice Jeseník

“Upgrading of Jeseník Railway Station”



Vypracovala: Bc. Aneta Francová
 Vedoucí práce: Ing. Richard Svoboda, Ph.D.
 Oponent: Ing. Lukáš Sobotka
 Datum obhajoby: 3. 2. 2015

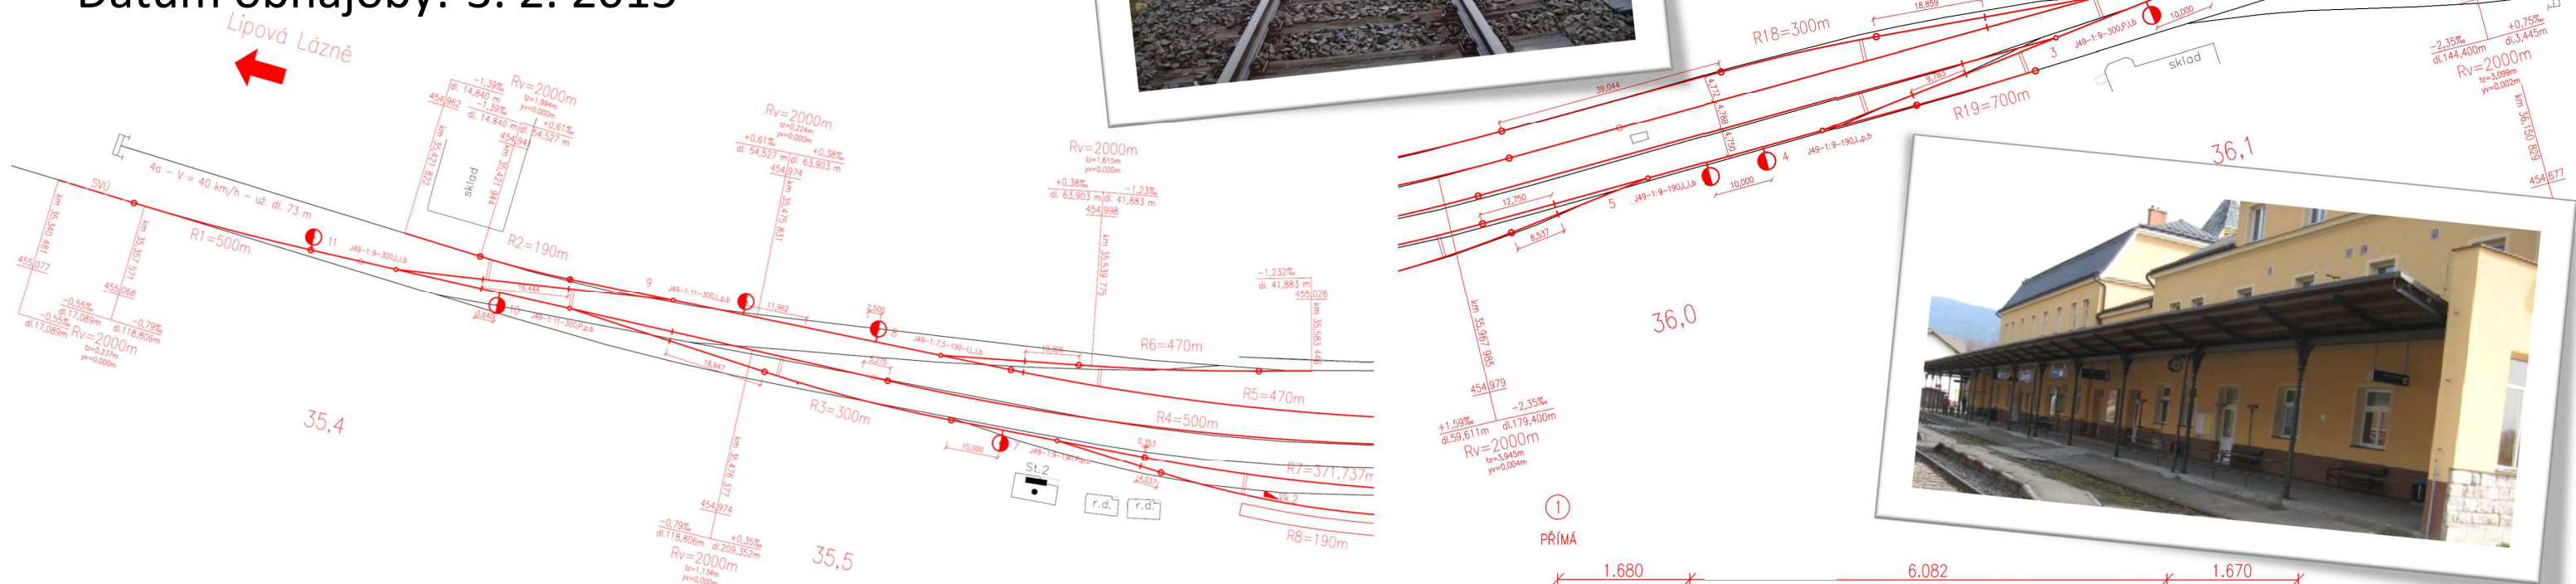

Při návrhu rekonstrukce byla vyřešena geometrie kolejí a výhybek ve stanici, zvýšena rychlost na 60 km/h v hlavní koleji a v kolejích předjízdnych na 50 km/h. Poloostrovní nástupiště s centrálním přechodem bylo navrženo se splněním podmínek pro pohyb osob s omezenou schopností pohybu a orientace. Bylo vyřešeno odvodnění stanice a navrhnutá manipulační kolej pro úklid a čištění osobních souprav, a také rekonstrukce přejezdu P4304.

